


苏州开元寺无梁殿测绘



图纸编号	图纸内容	比例
1	总平面图	1:250
2	一层平面图	1:50
3	二层平面图	1:50
4	屋顶平面图	1:50
5	南立面图	1:50
6	东立面图	1:50
7	北立面图	1:50
8	A-A 断面图	1:50
9	B-B 断面图	1:50
10	藻井仰视平面图	1:20
11	藻井剖立面图	1:20
12	须弥座、柱身、柱头斗拱及垂莲柱大样图	1:10
13	明间补间斗拱大样图	1:10
14	次间补间斗拱大样图	1:10
15	转角斗拱及角梁大样图	1:10
16	楼梯大样图	1:25
17	描花大样	1:10
18	二楼明间莲台大样图	1:20
附	研究图版	
单位	东南大学建筑学院	
测绘人员	01119308 张思祺	
	01119203 彭轶哲	
	01119311 李小丫	
	01119319 李明远	
审核	彭隐	
校核	白颖	
时间	2022.08	




0 2.5 5 12.5m

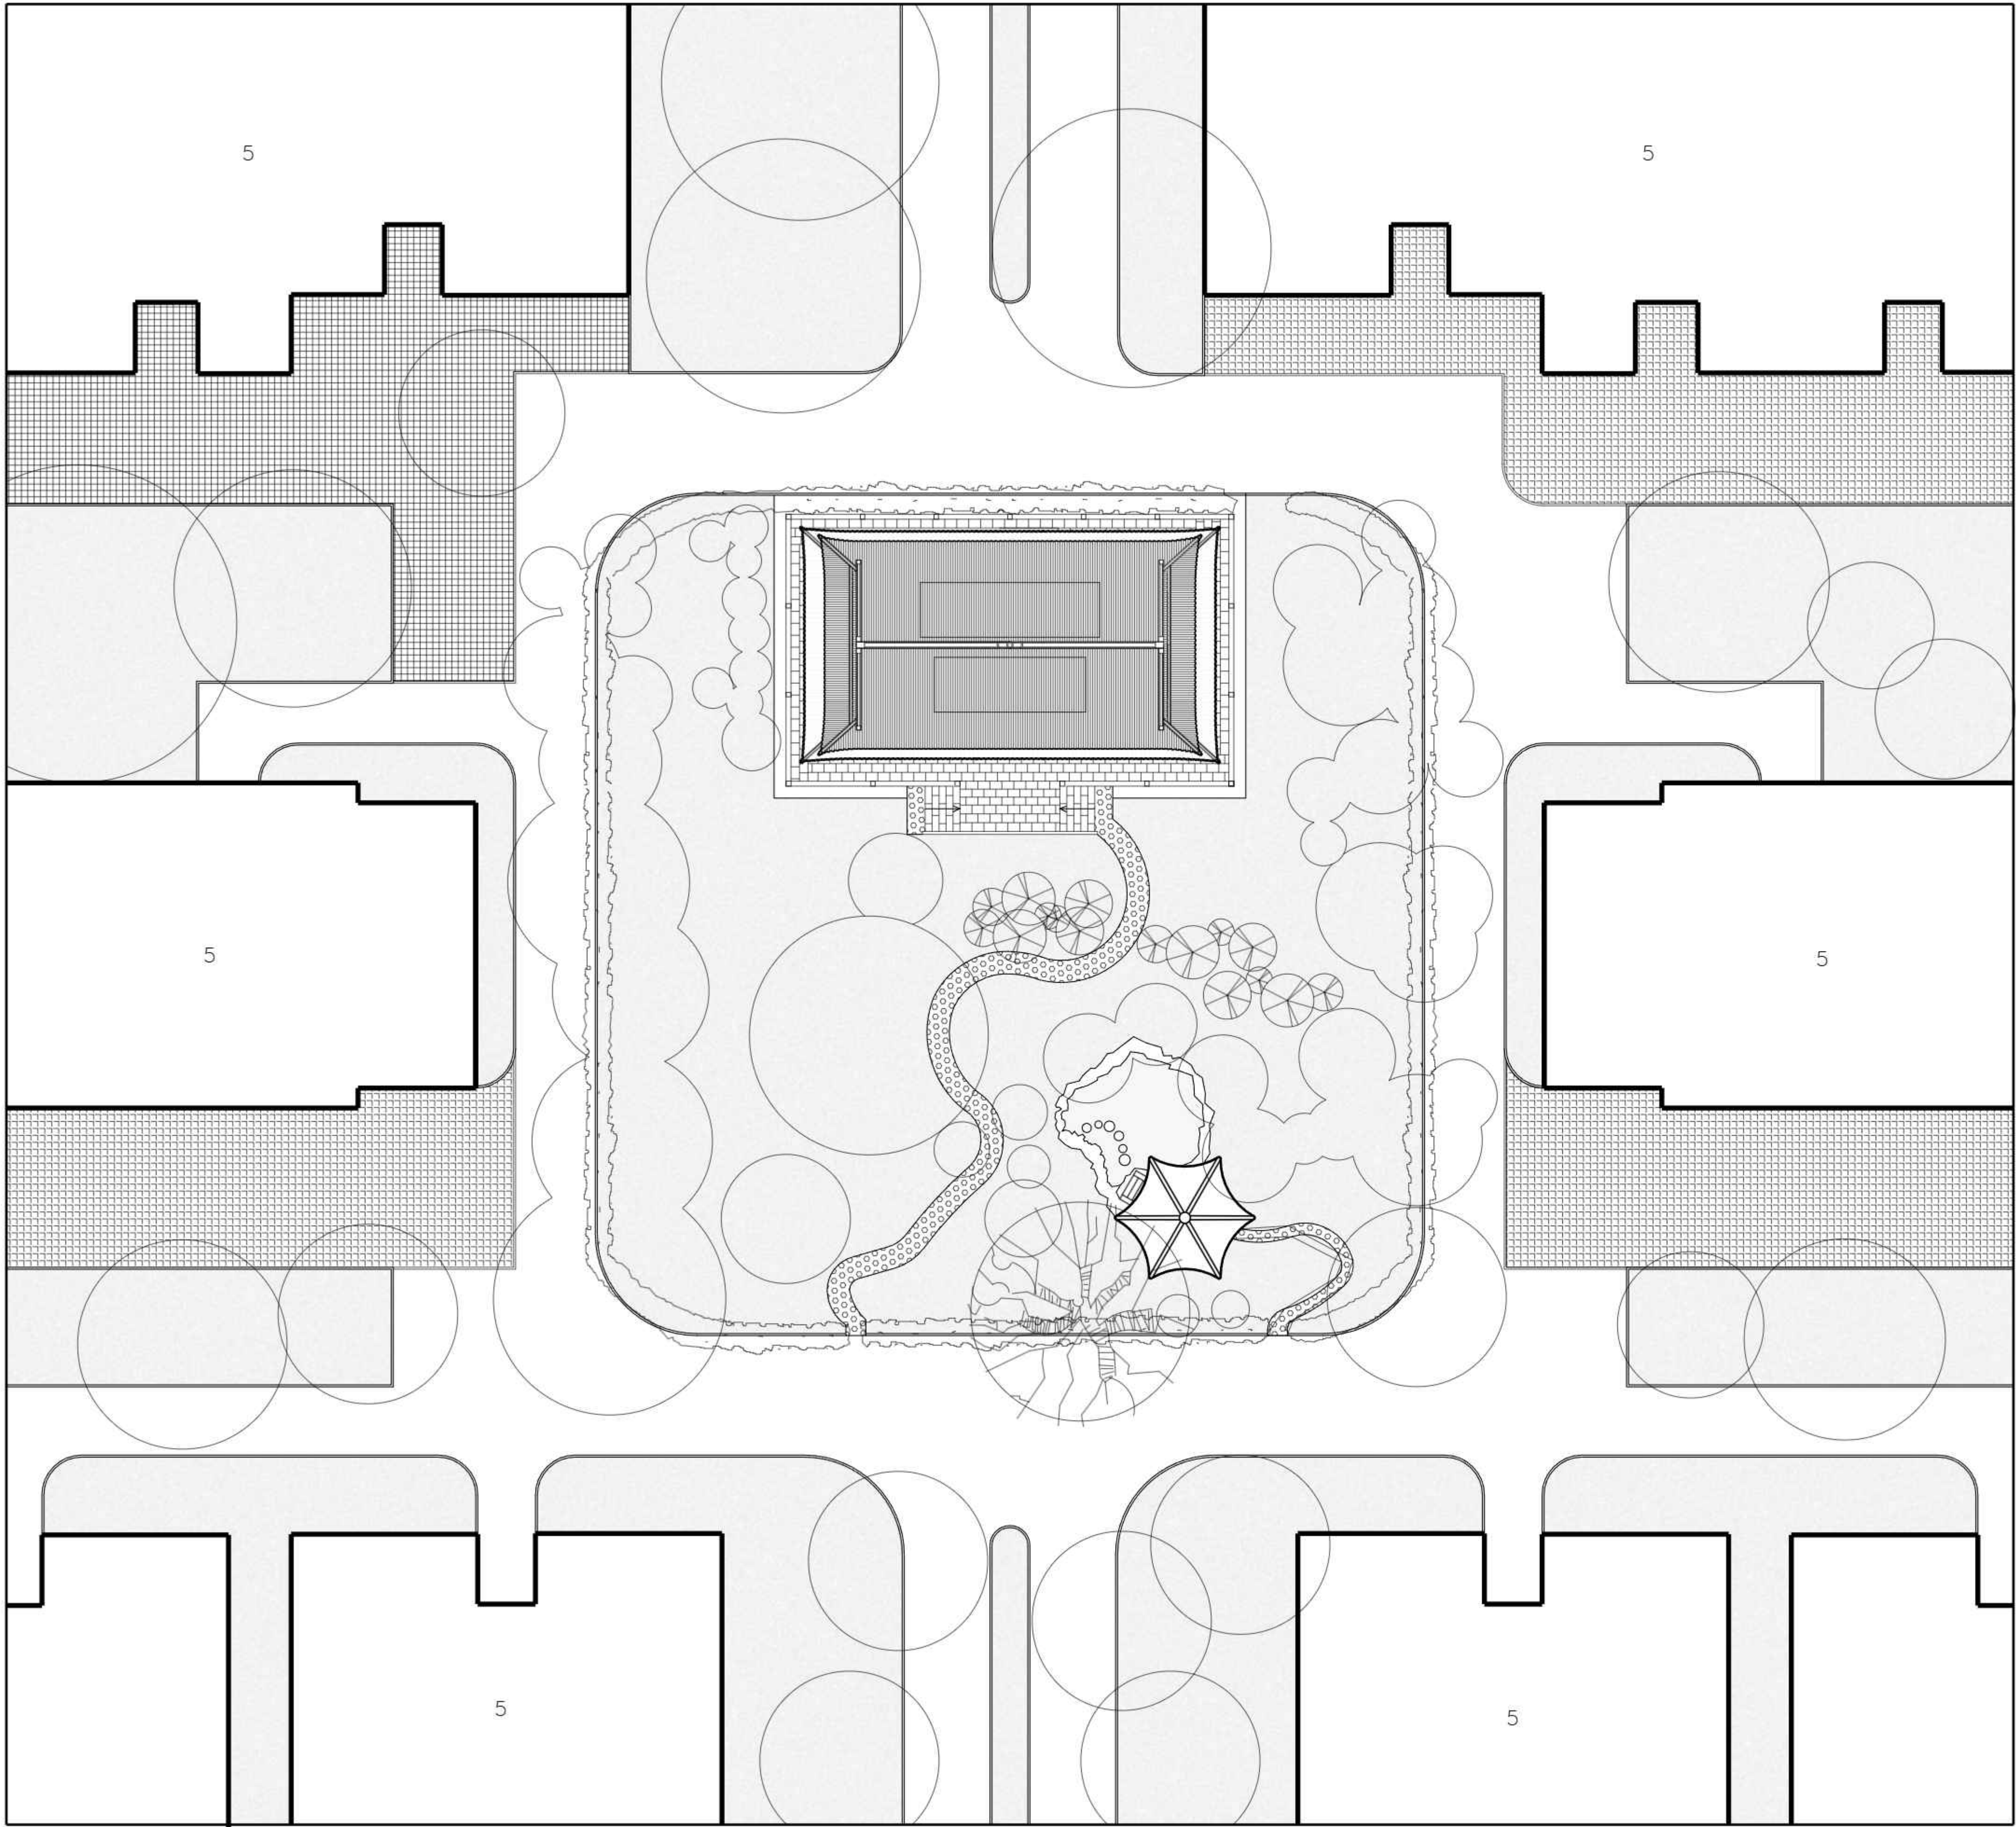




				01119308 01119319 01119203 01119311
	1		1 250	2022.08

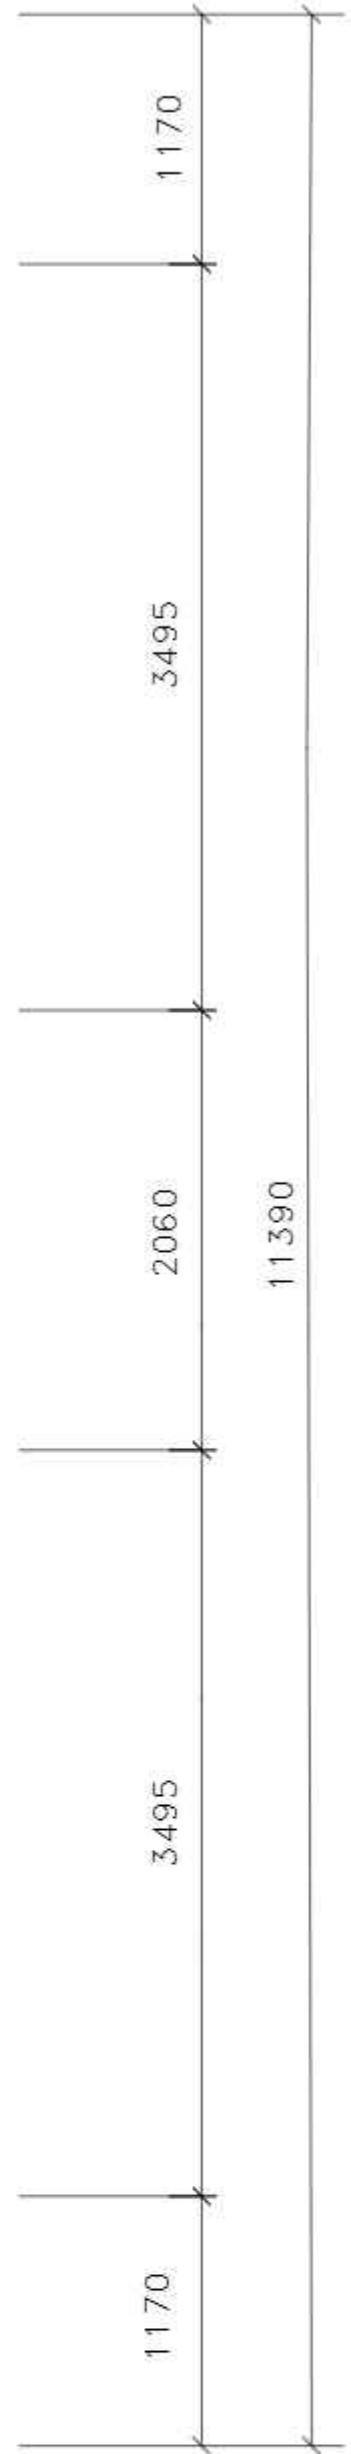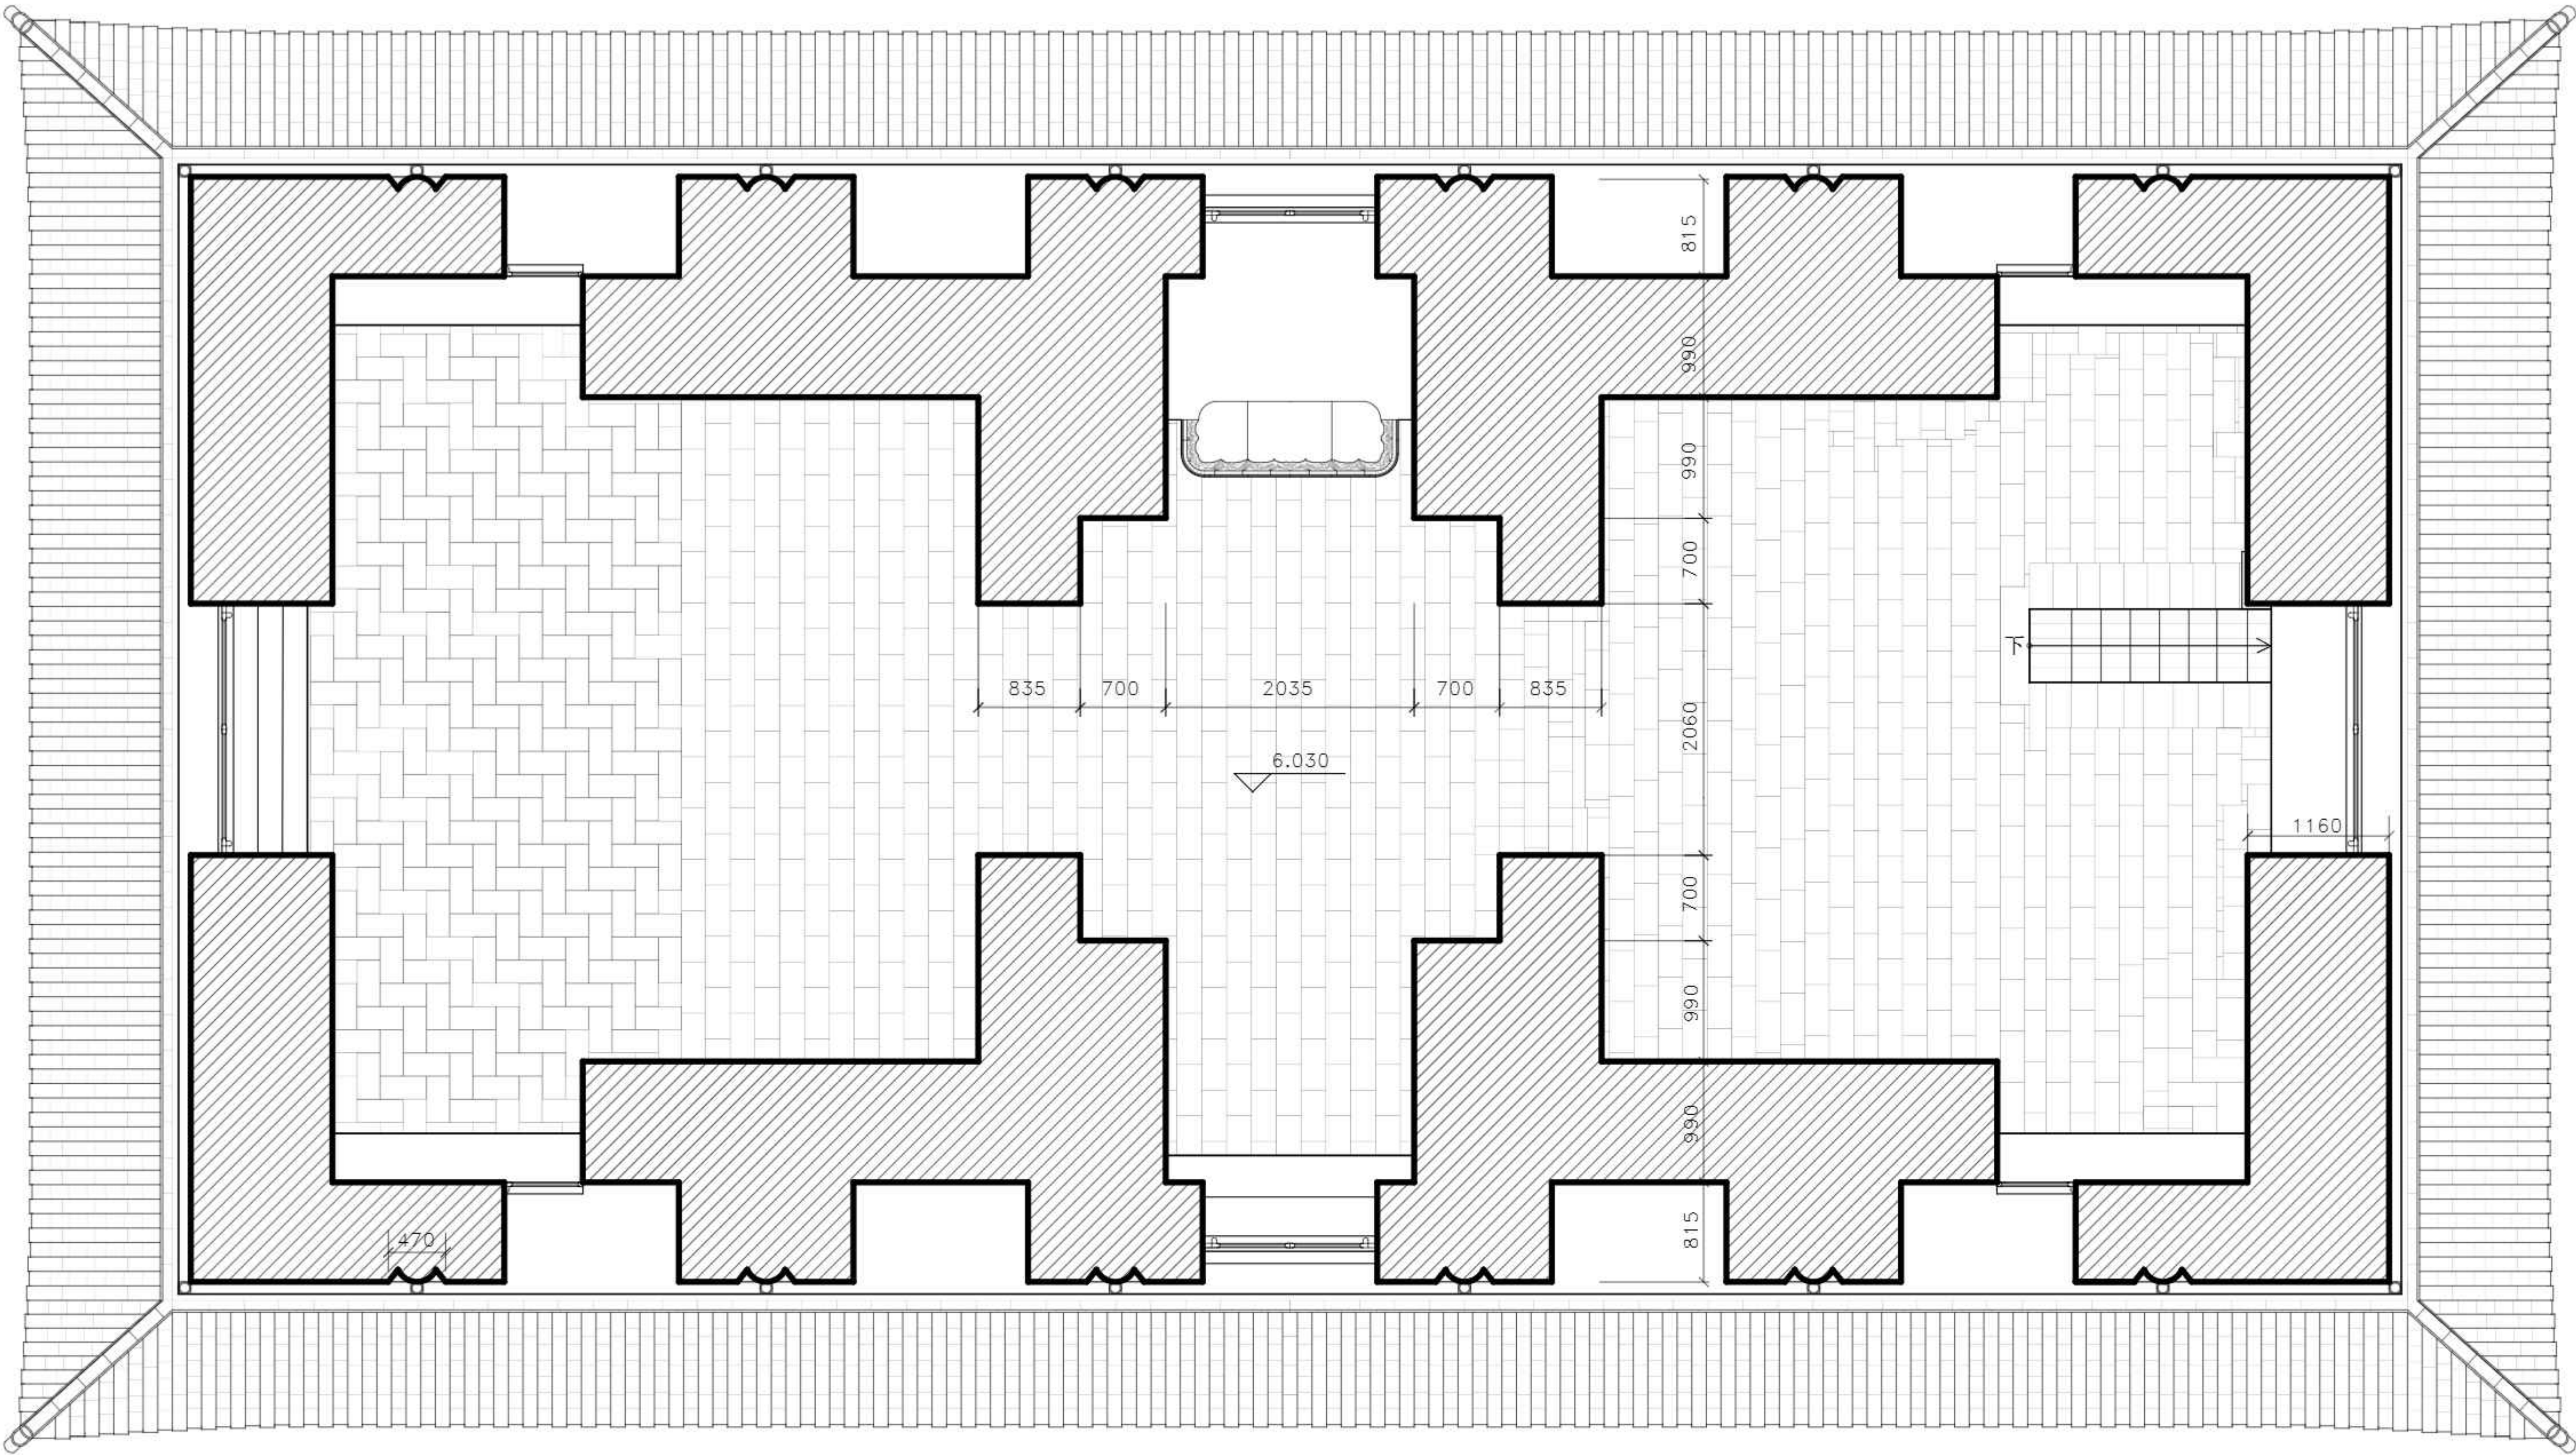

0 0.5 1 2.5m

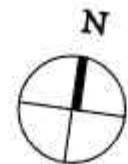


				01119308
				01119319
				01119203
				01119311
	3		1 50	2022.08


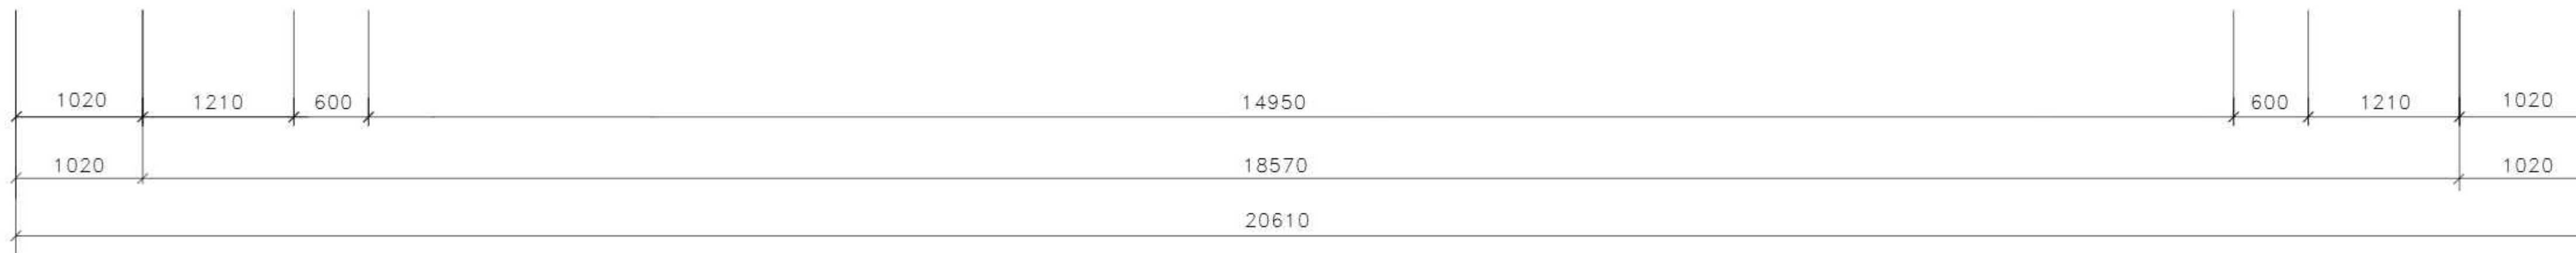
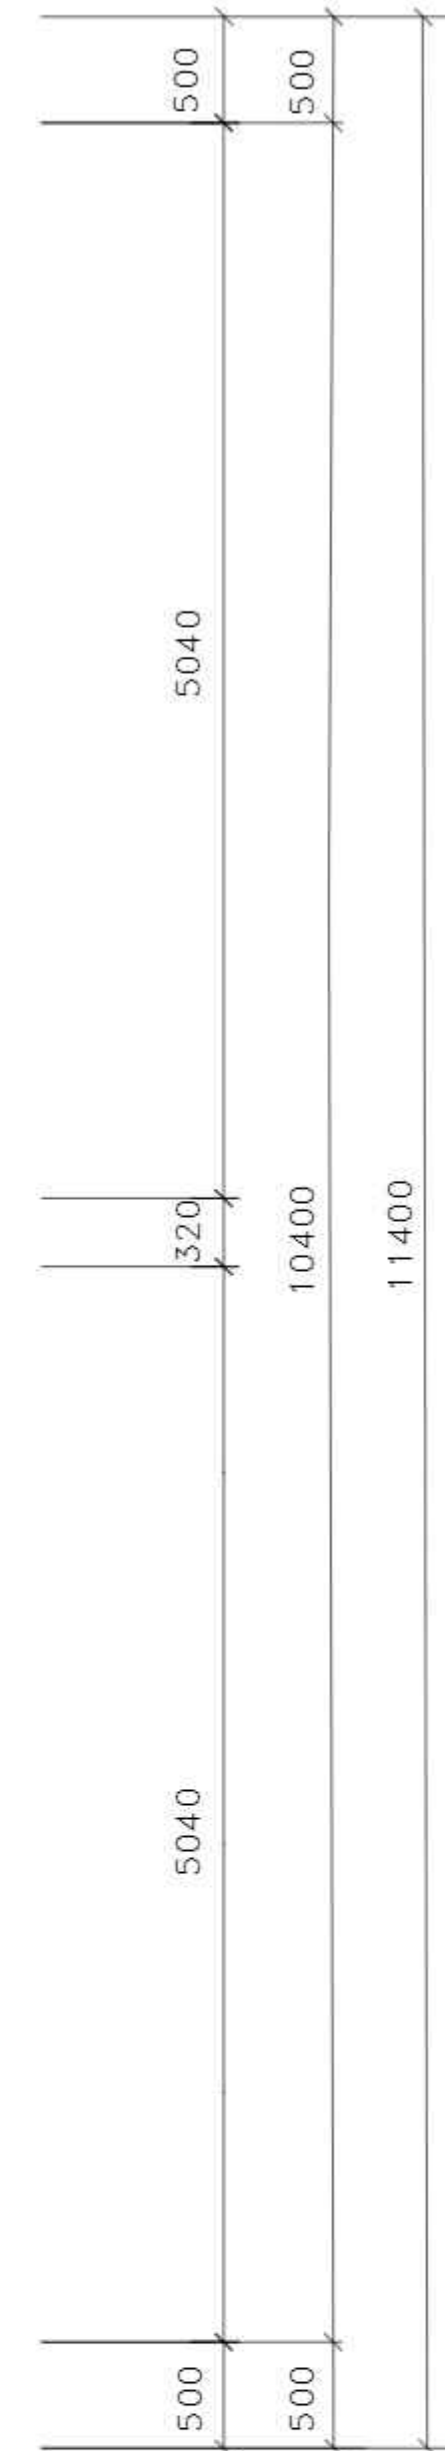
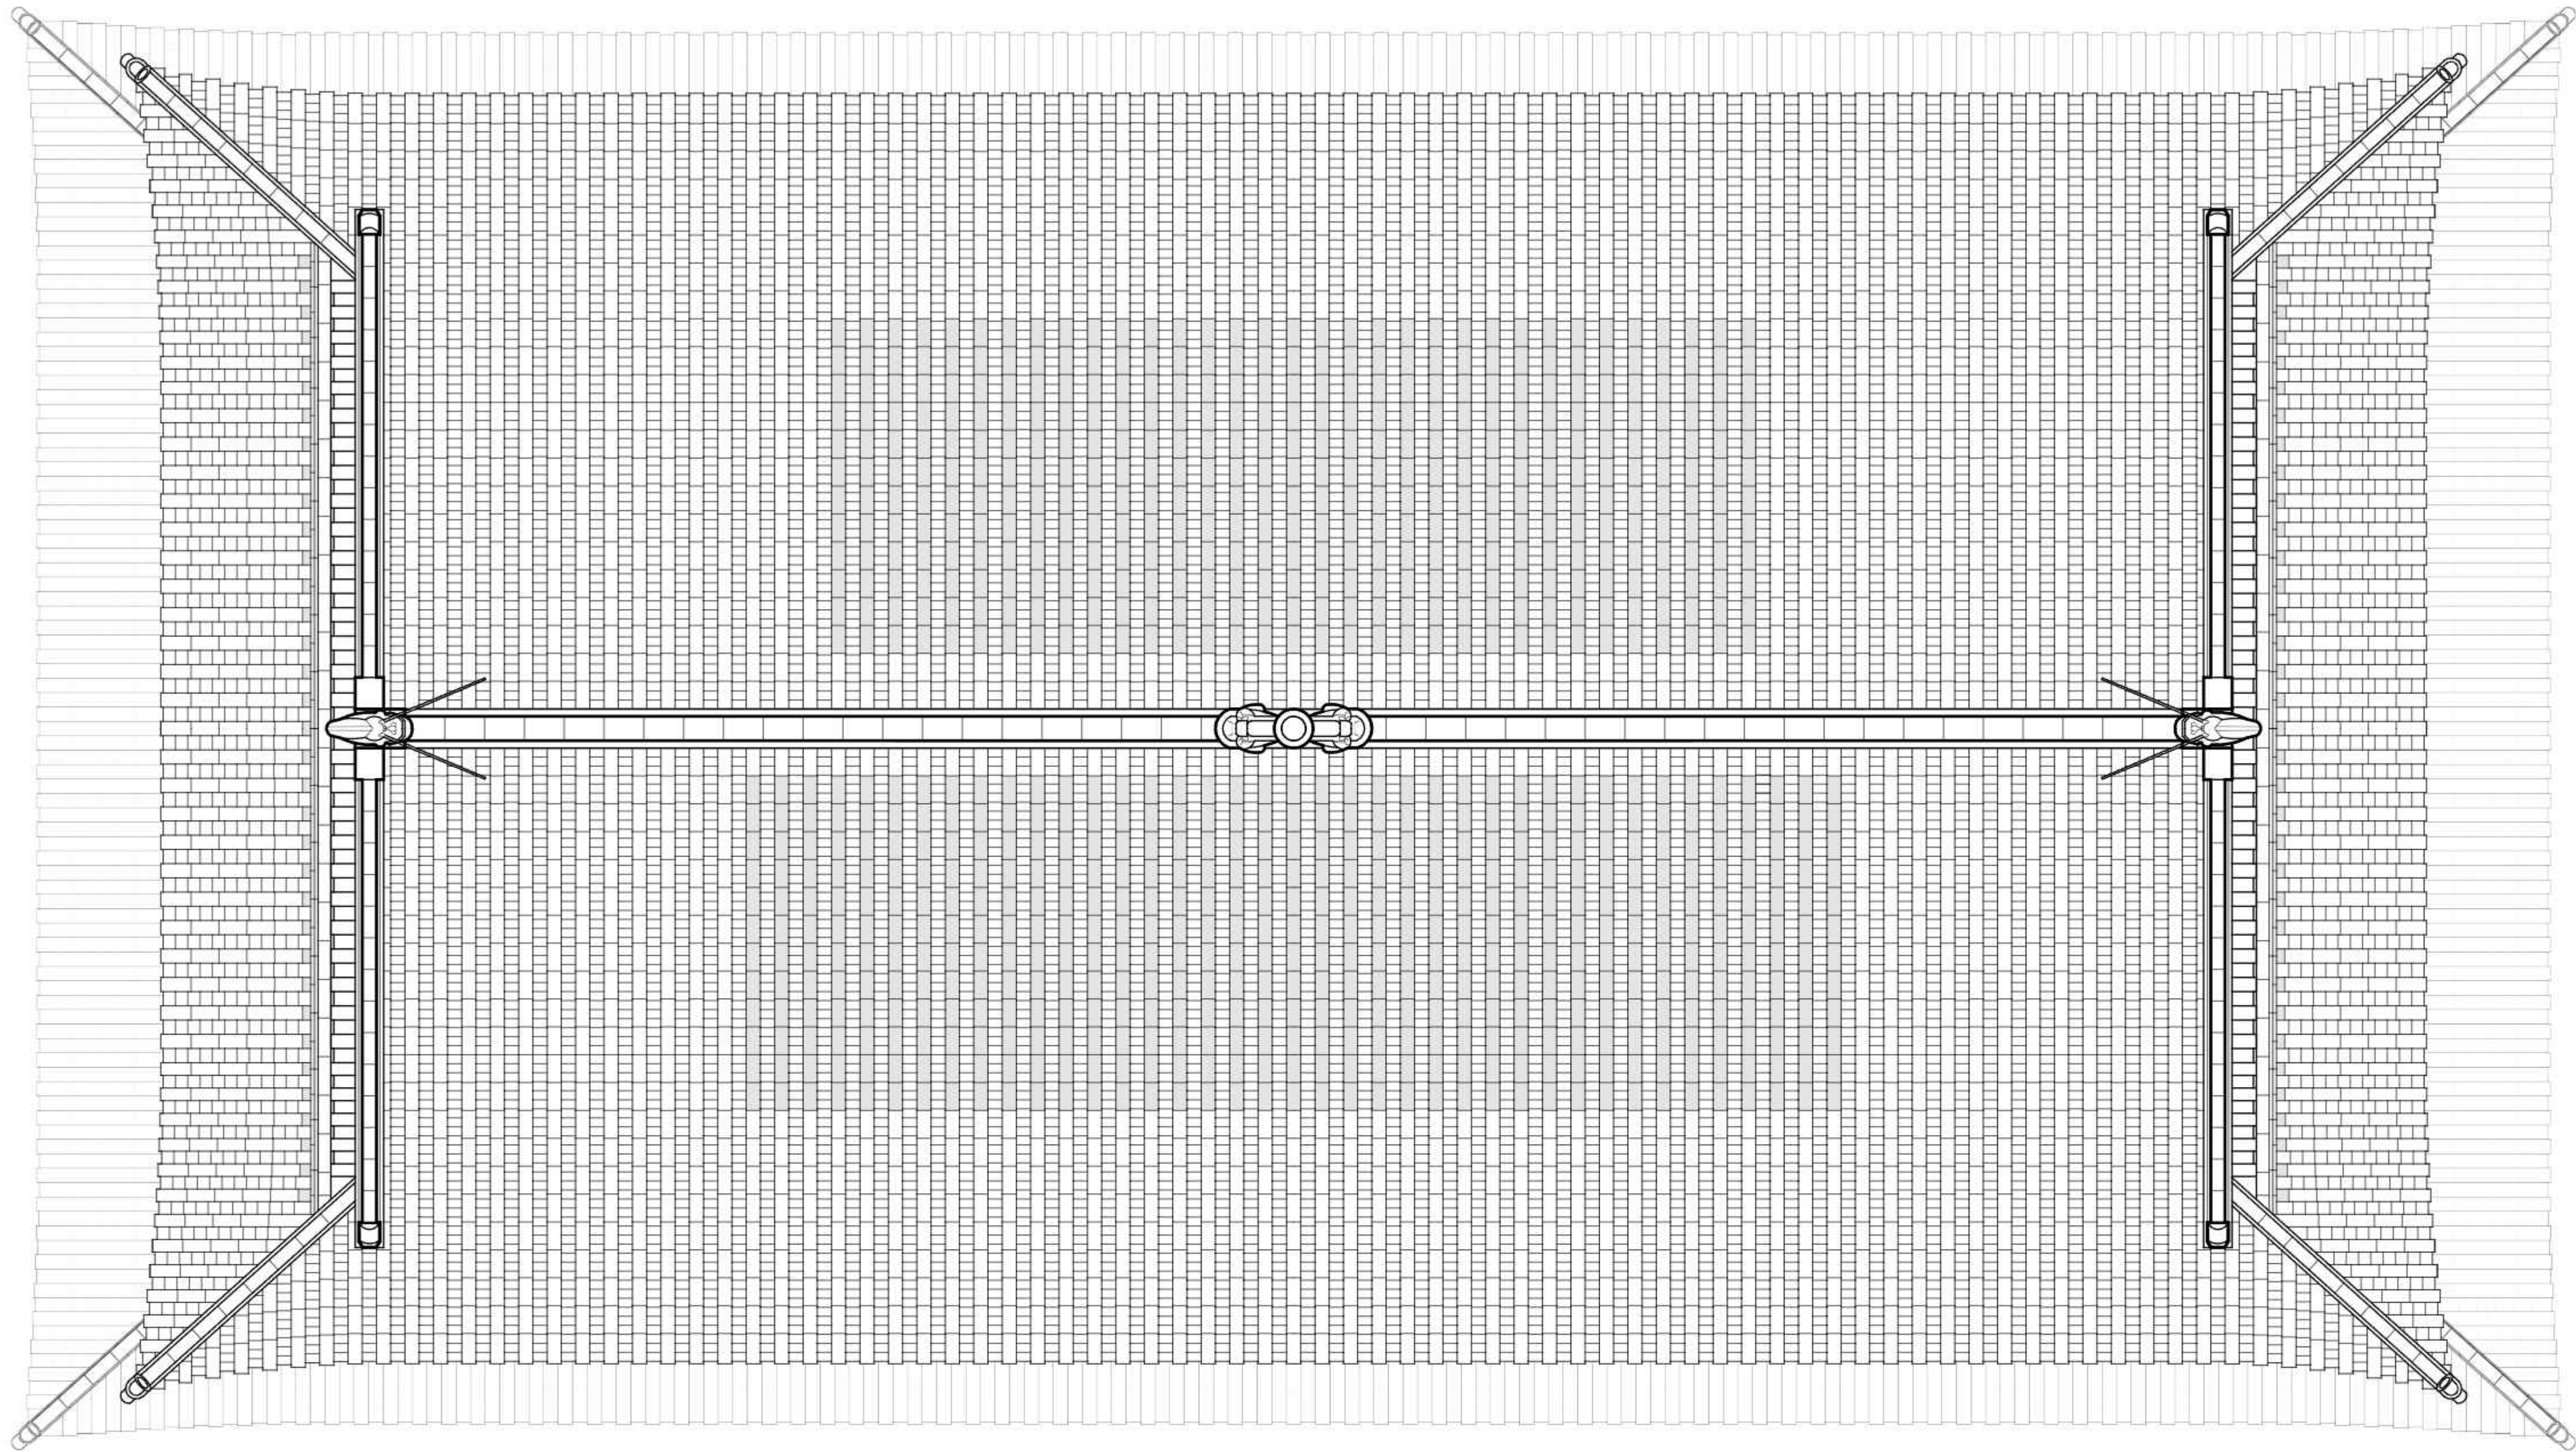


0 0.5 1 2.5m






				01119308 01119319 01119203 01119311
	4		1 50	2022.08



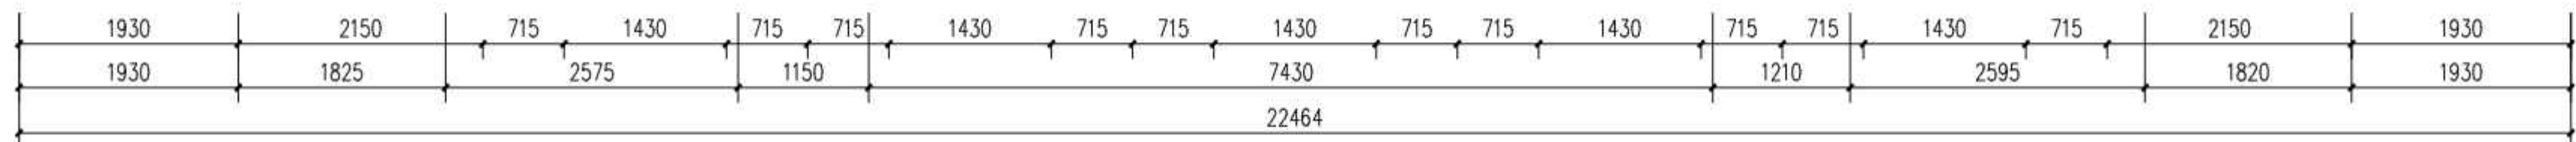


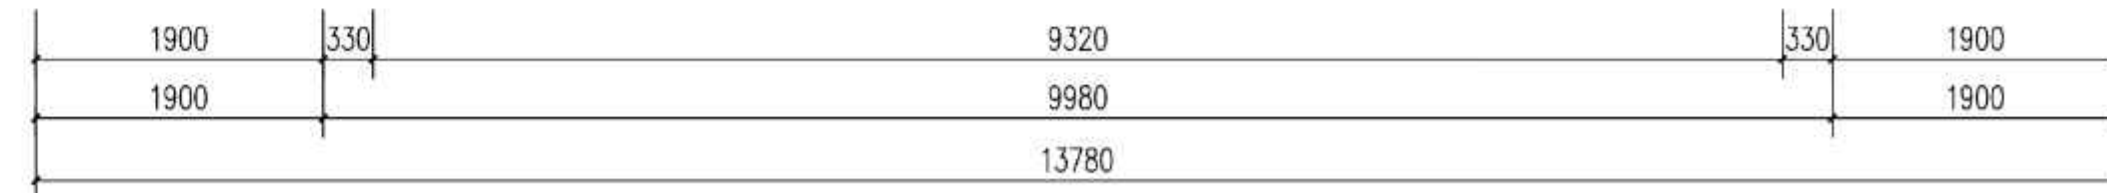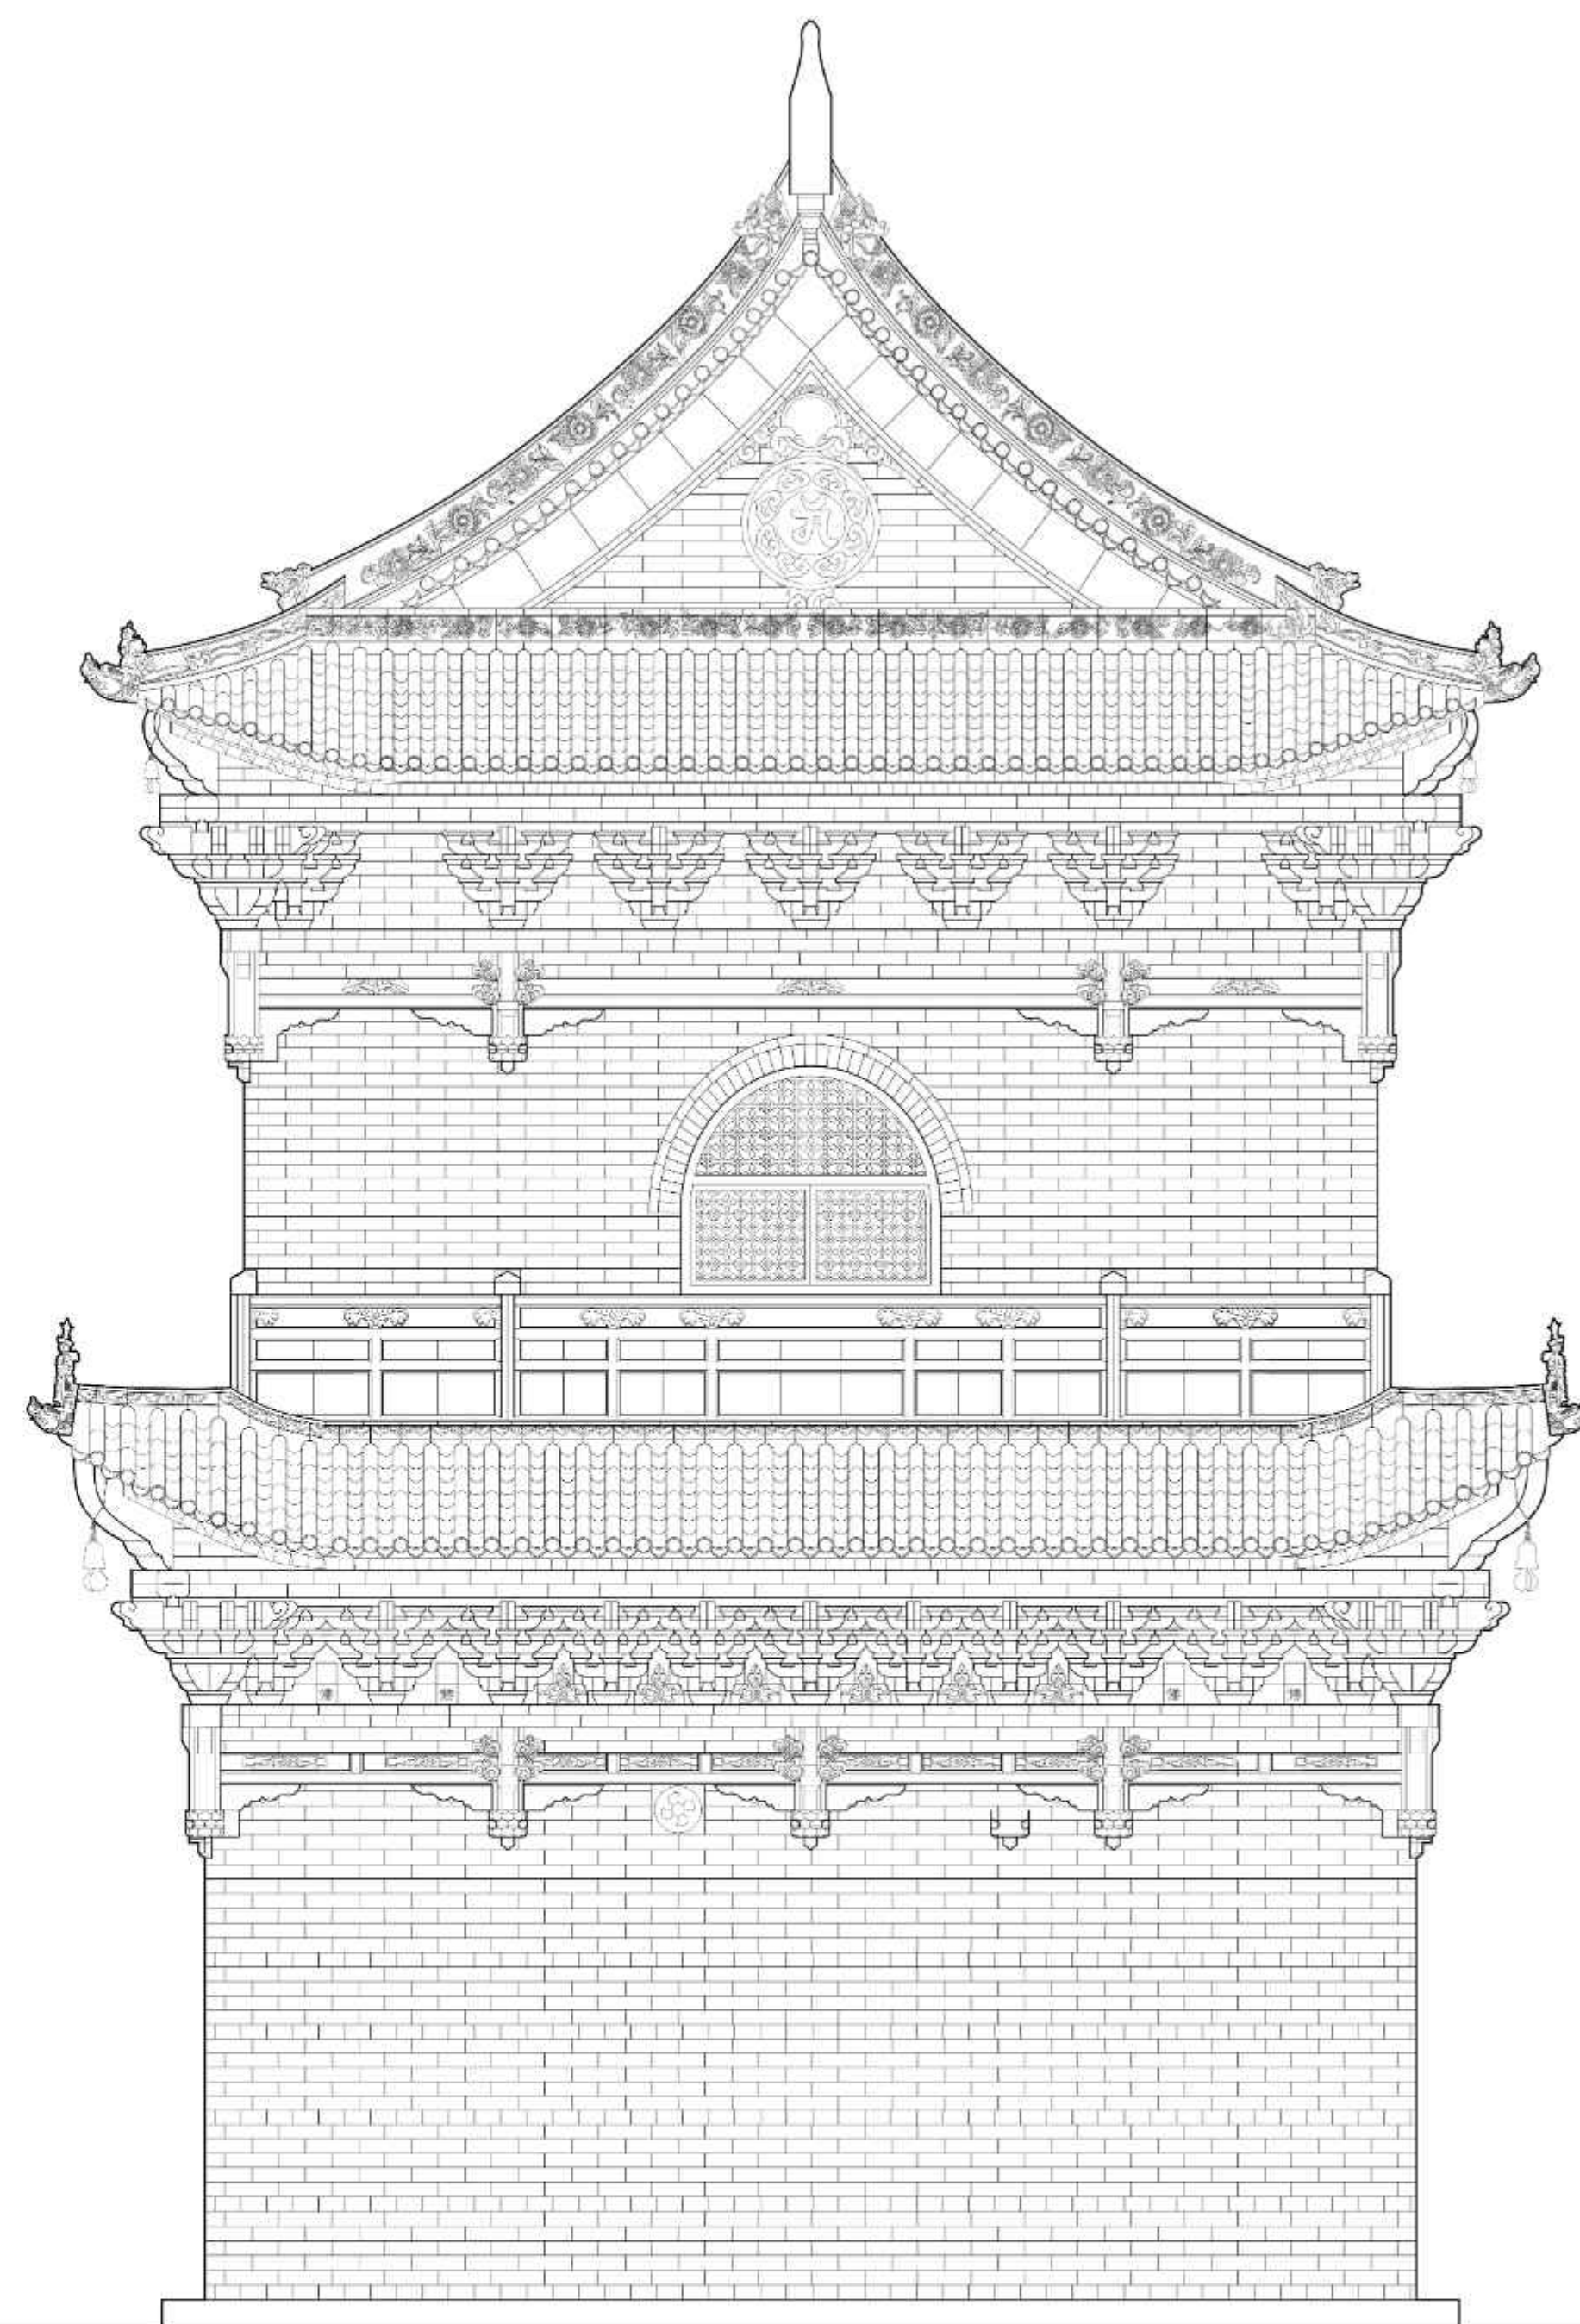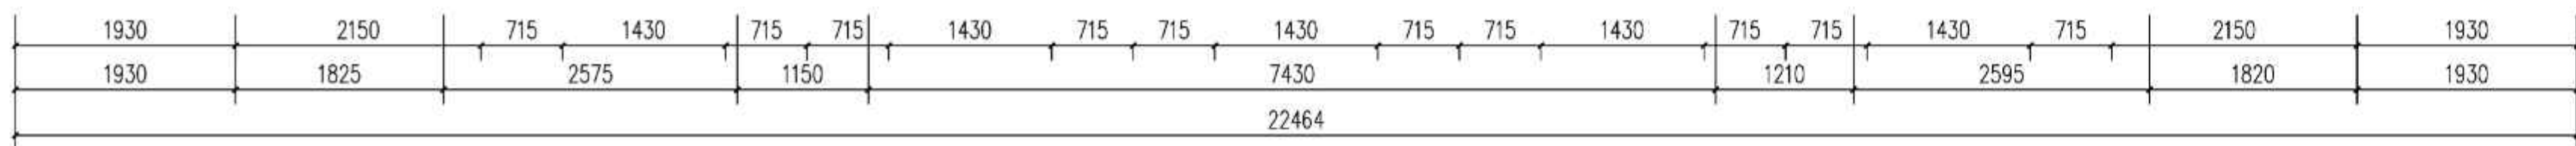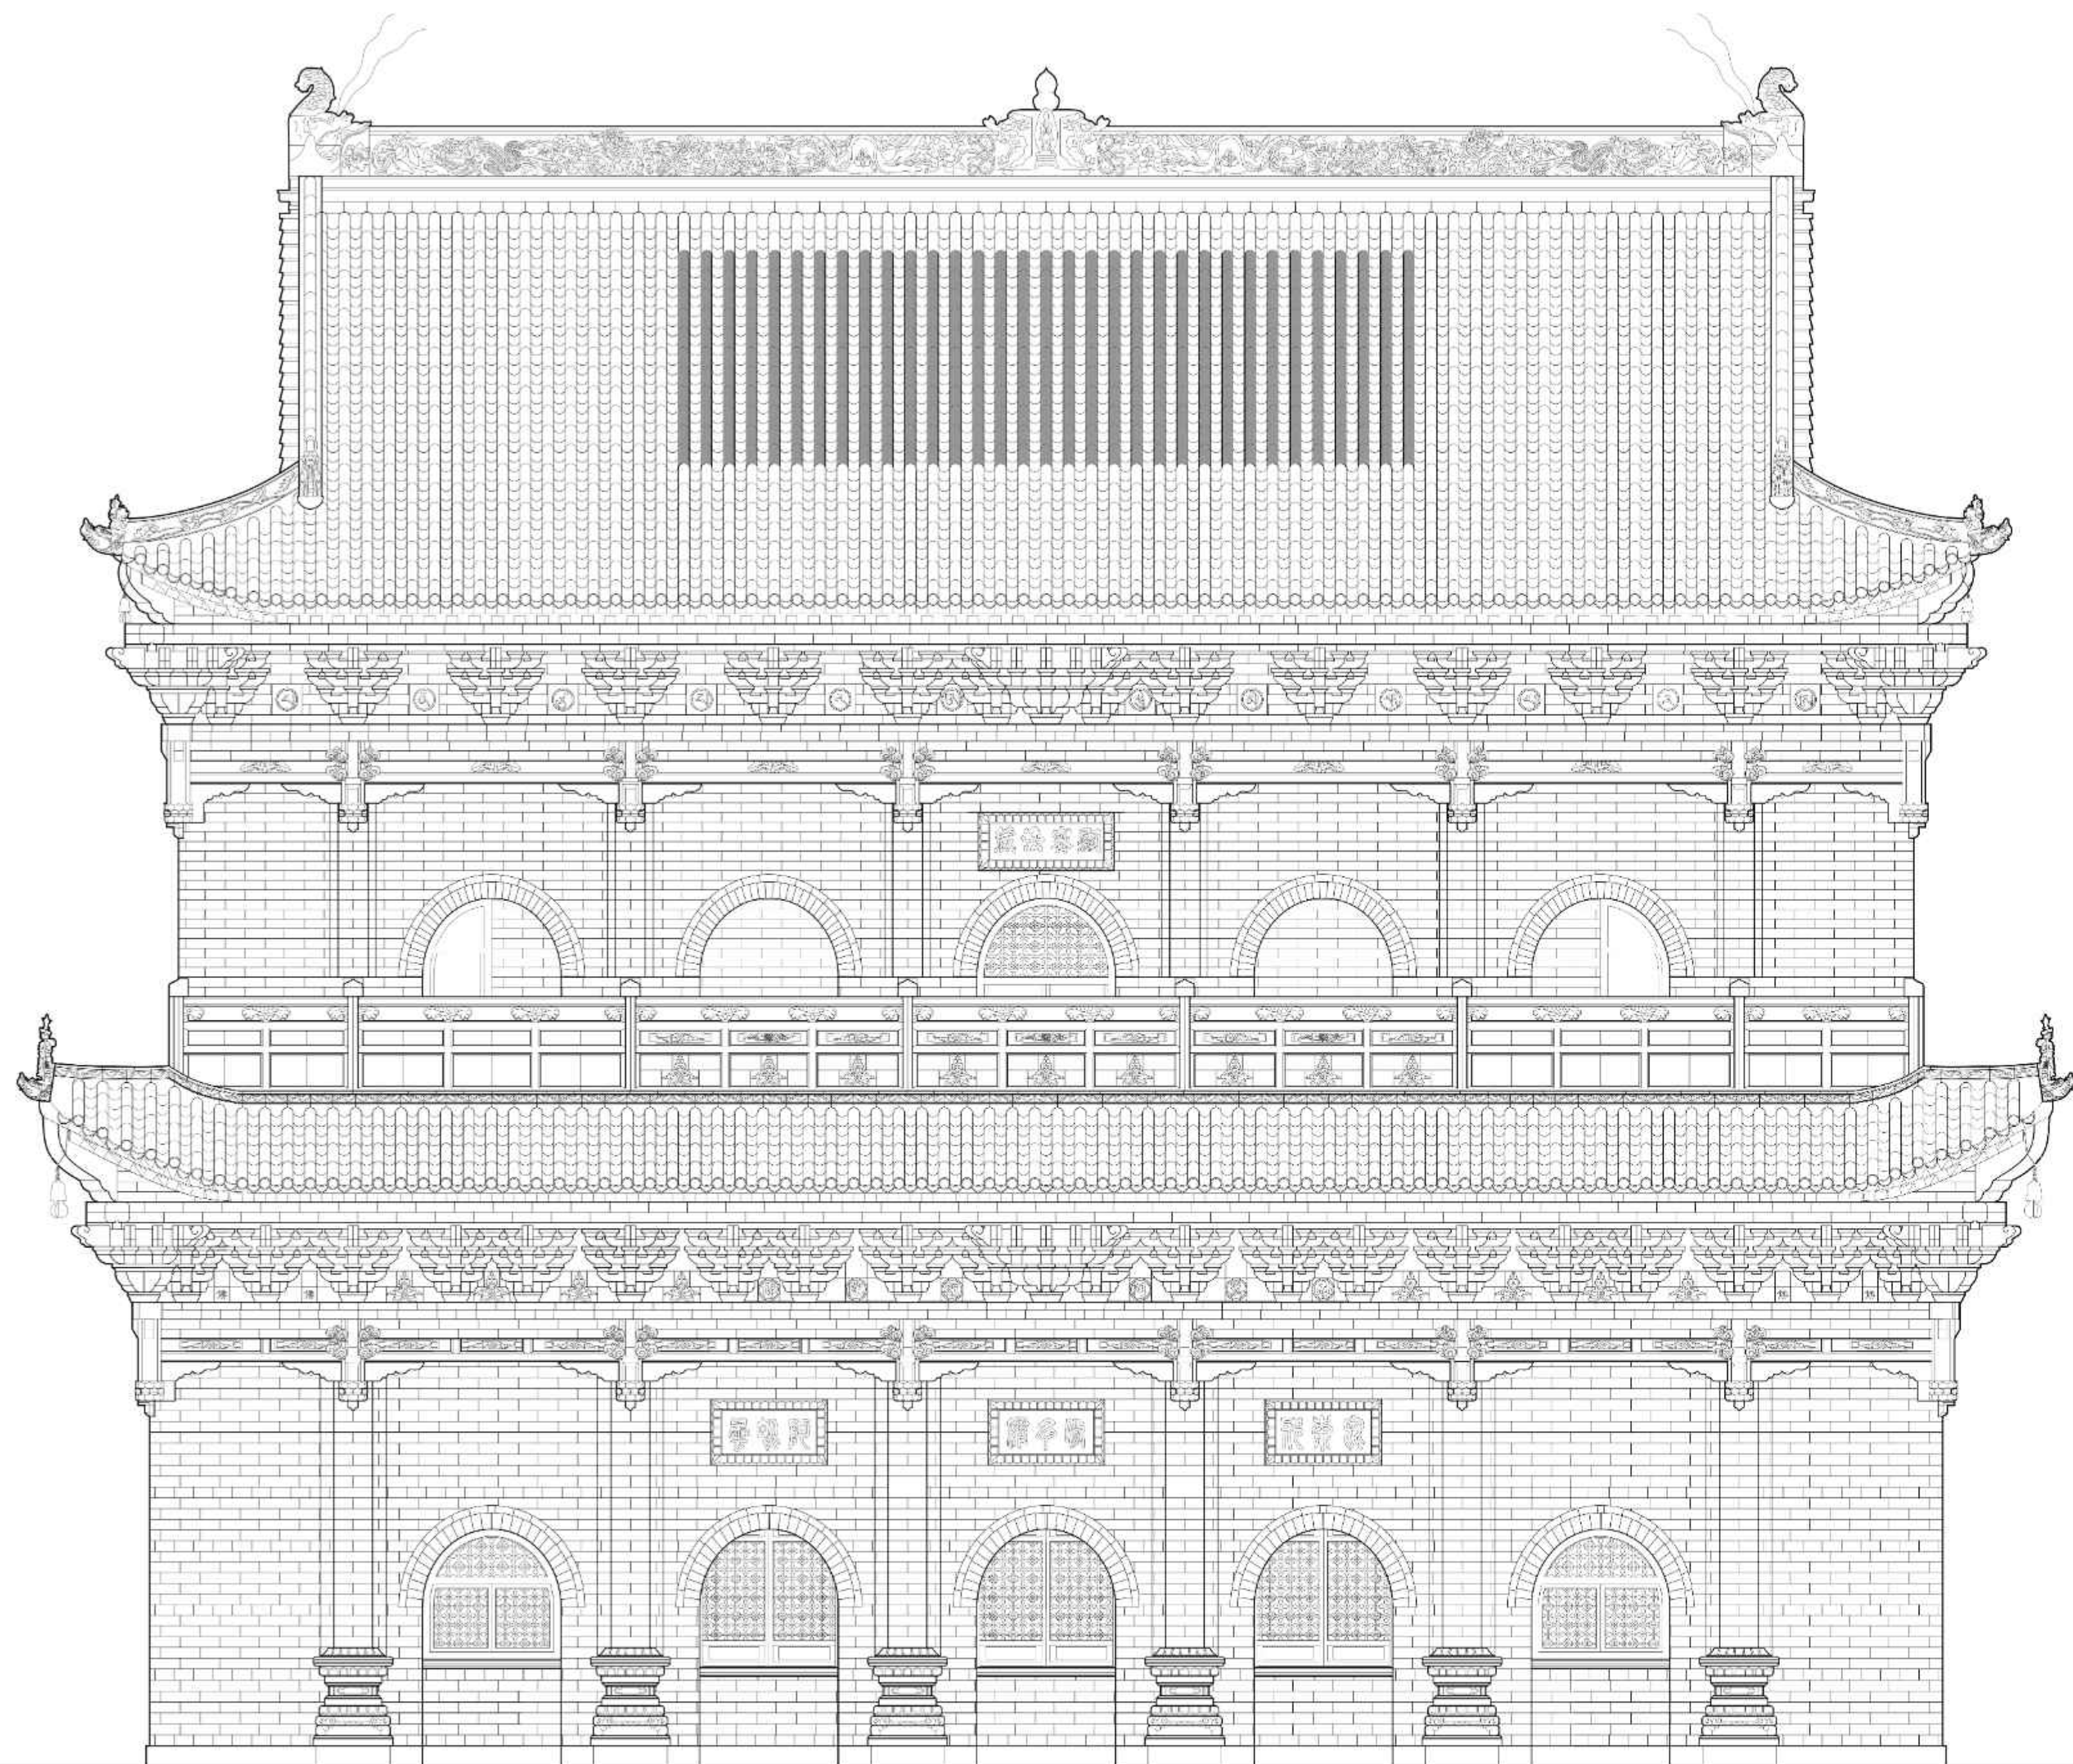


东南大学建筑学院					
工程名称	苏州开元寺无梁殿测绘			测绘	01119203 彭铁哲 01119311 李小明 01119308 张思祺 01119319 李明远
				审核	彭隐
图纸名称	北立面与东立面			校核	白颖
图底编号	6.7	比例	1:50	日期	2022.08

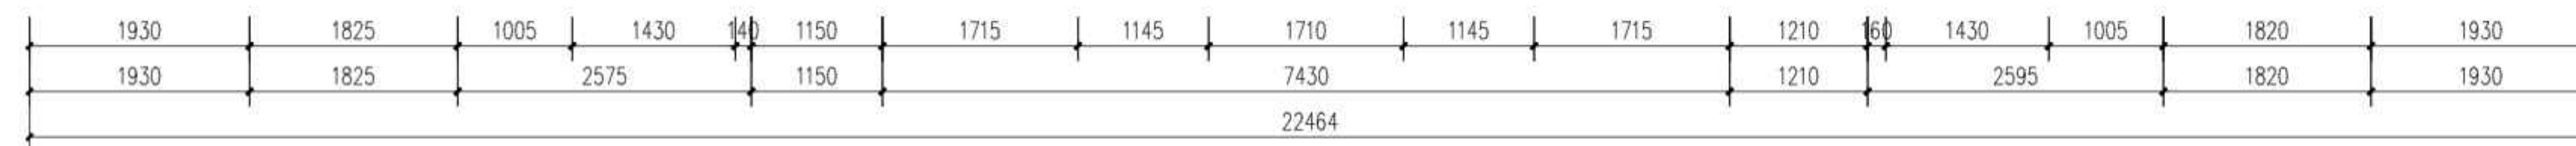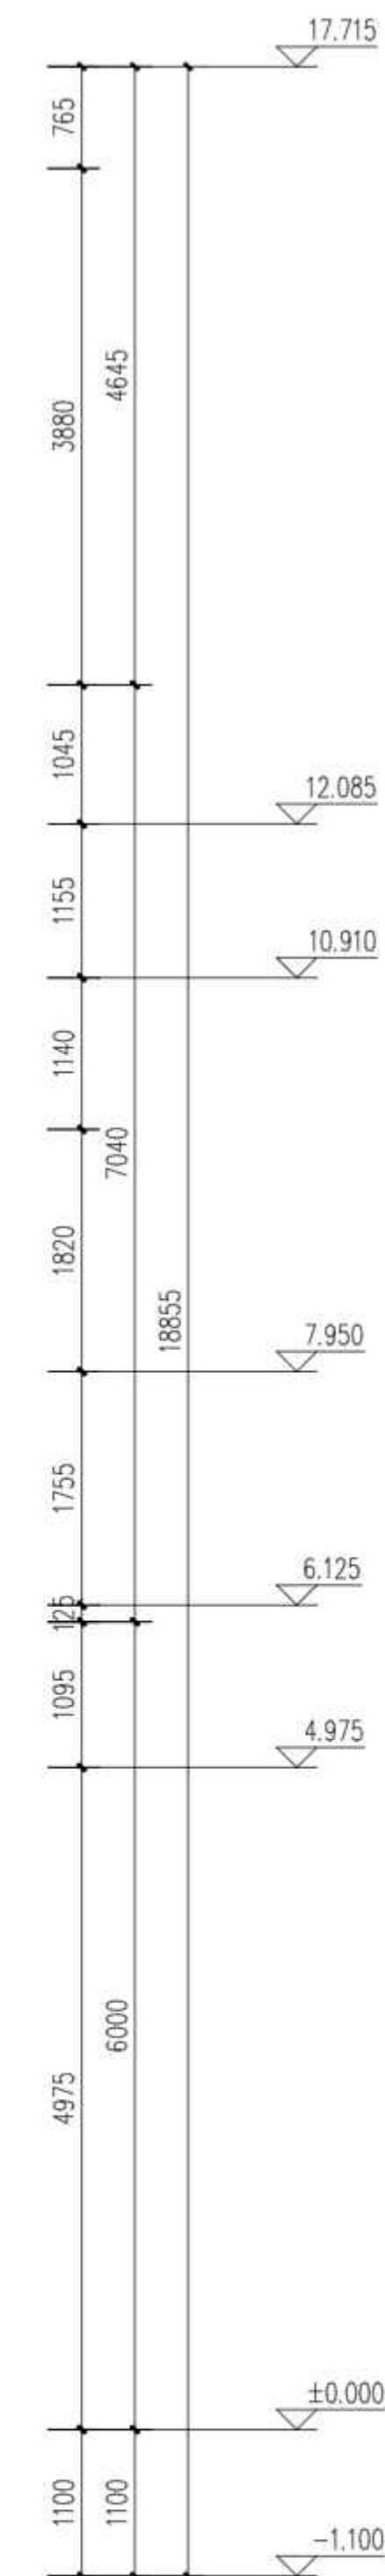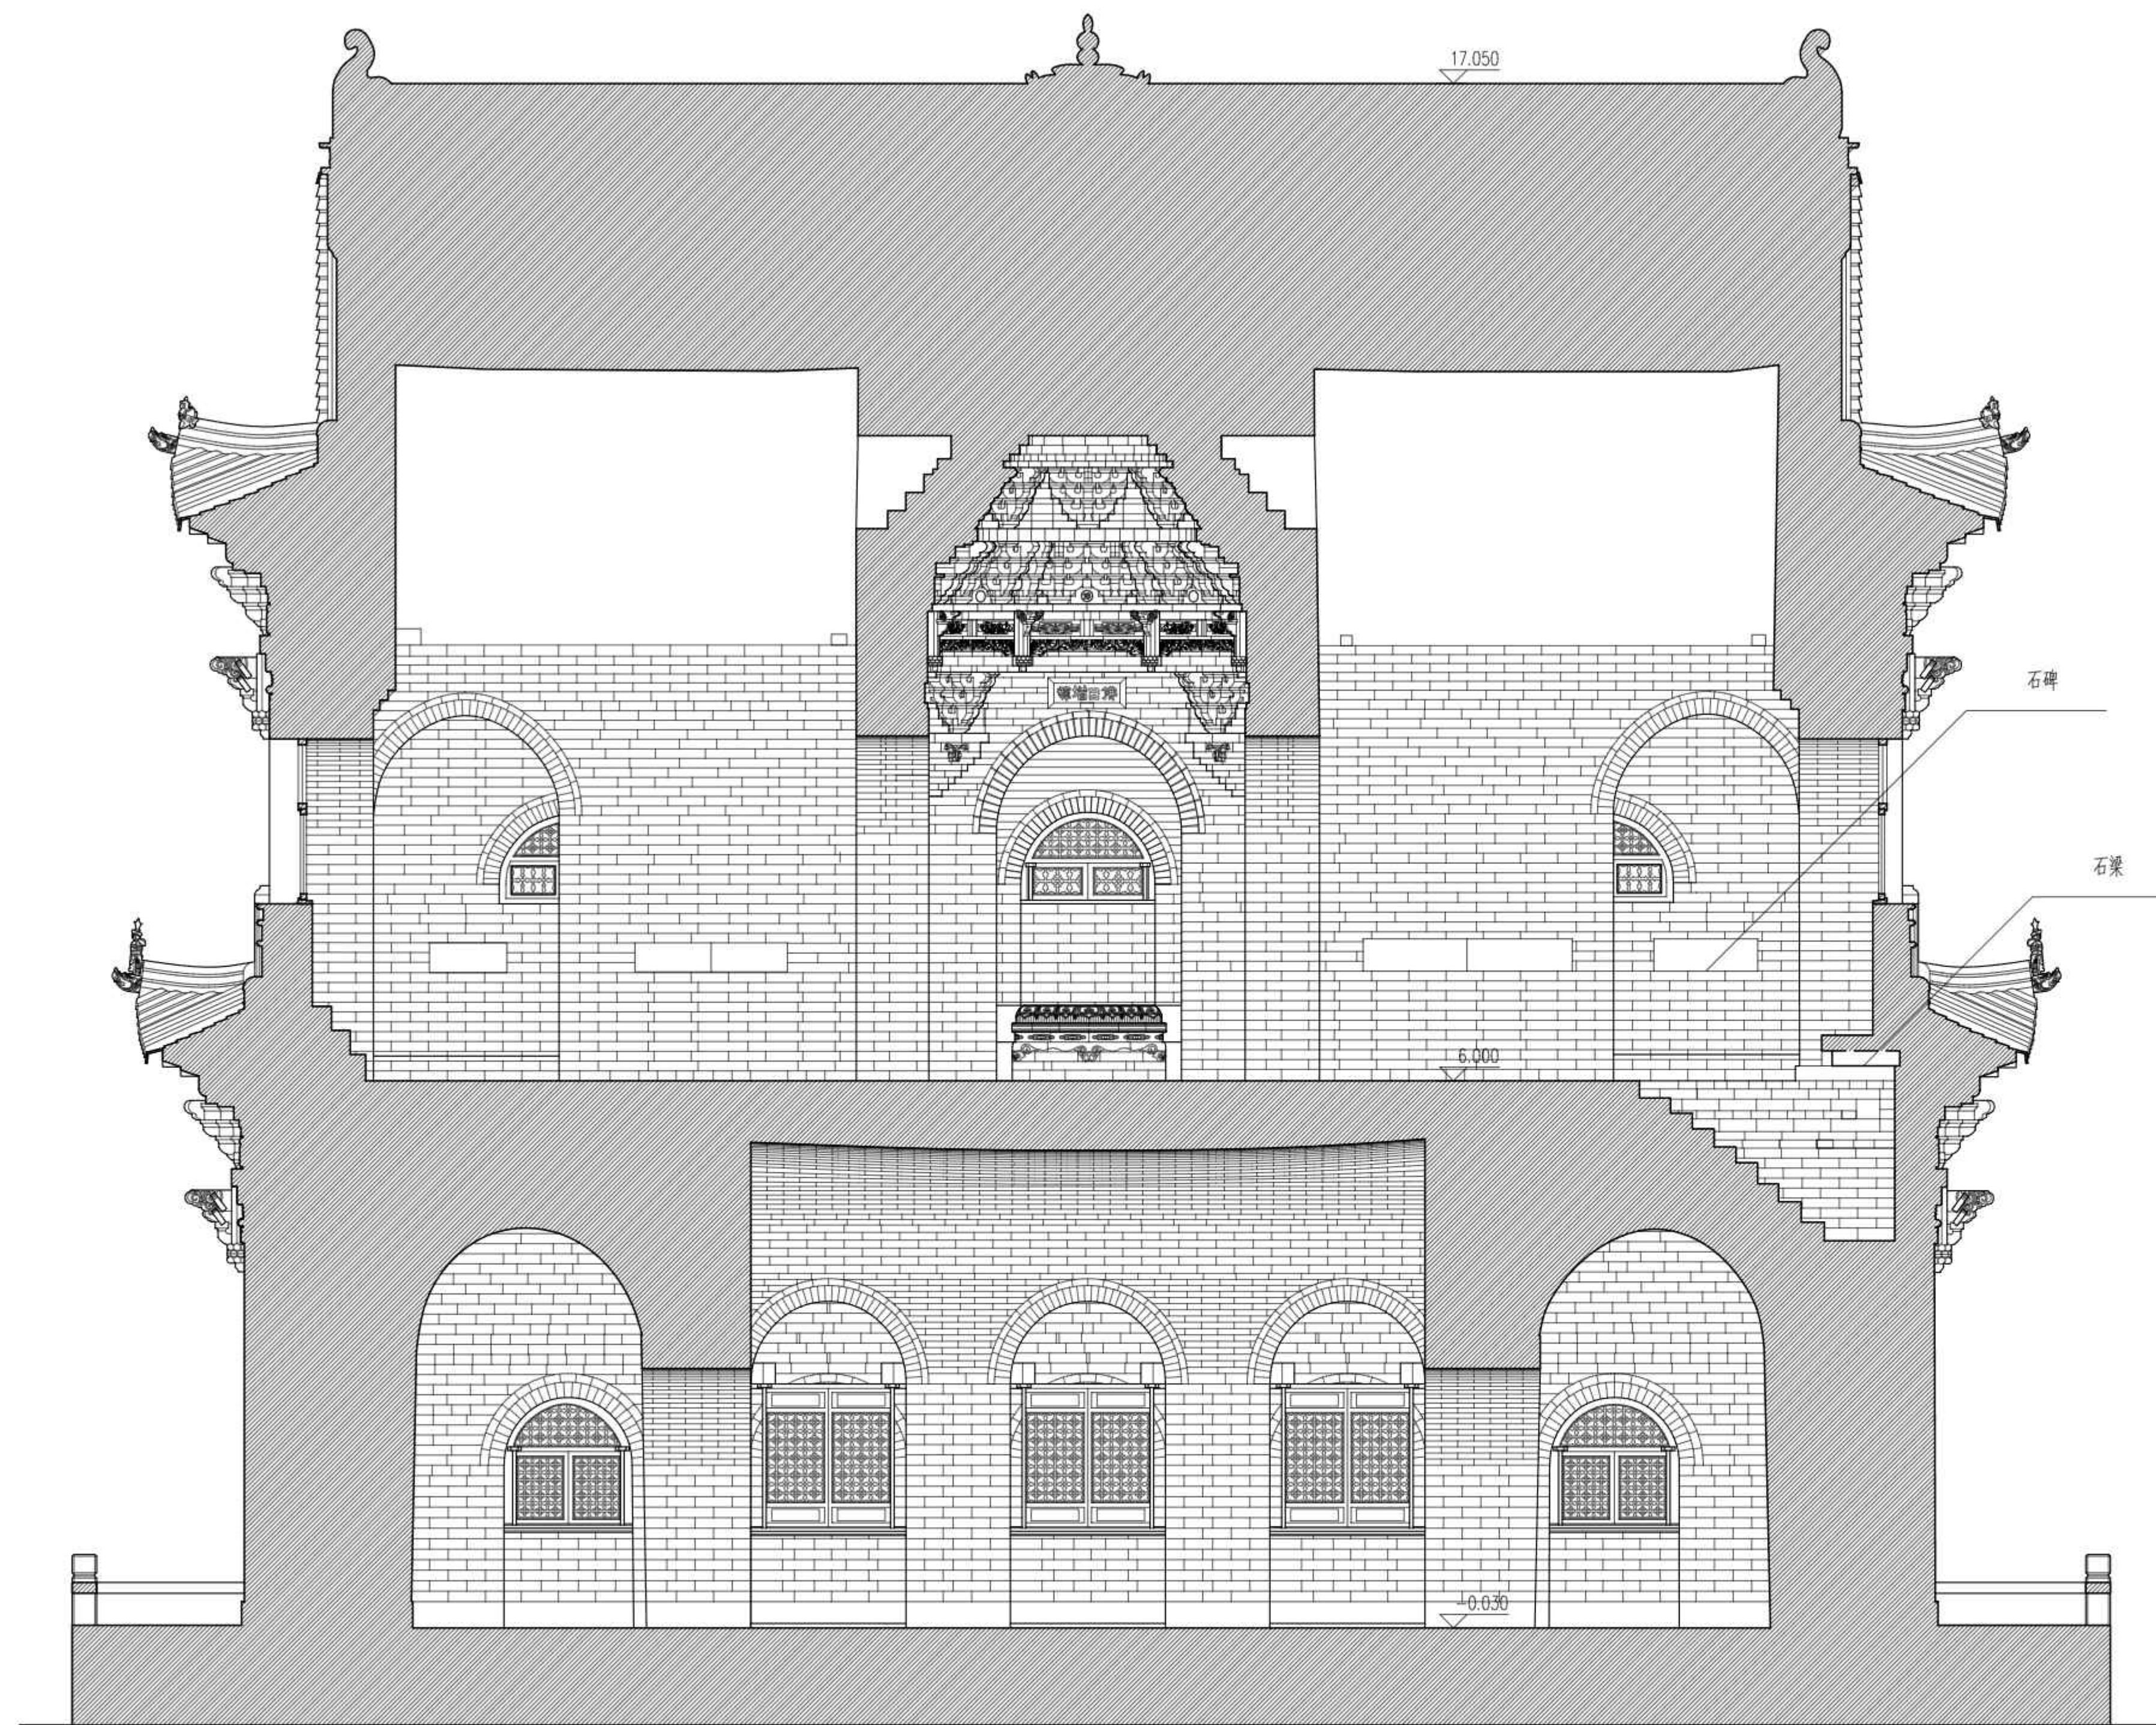

东南大学建筑学院					
工程名称	苏州开元寺无梁殿测绘		测绘	01119311 李小小	01119319 李明远
图纸名称	A-A断面图		审核	彭晓	01119203 彭铁哲
图纸编号	8	比例	1:50	日期	2022.08

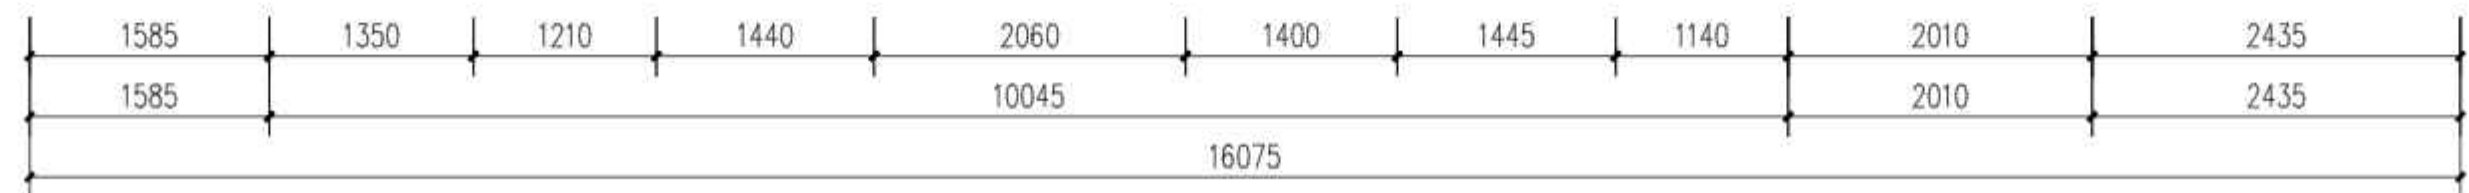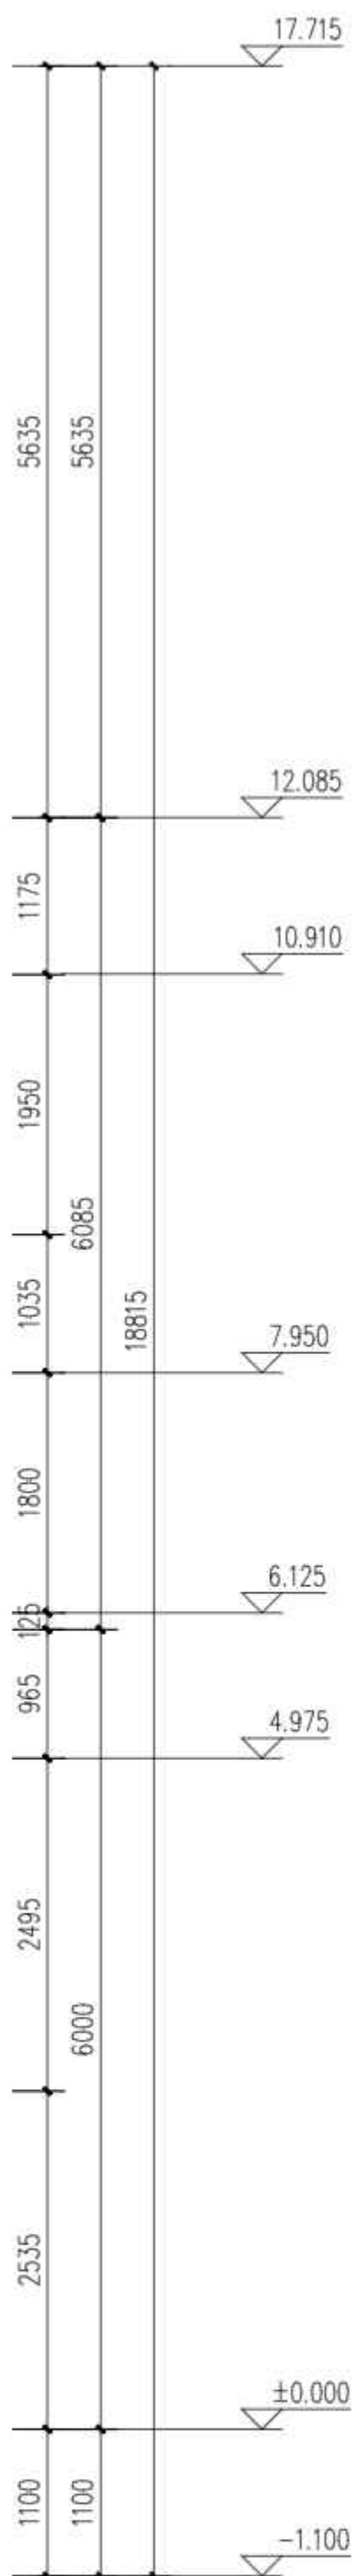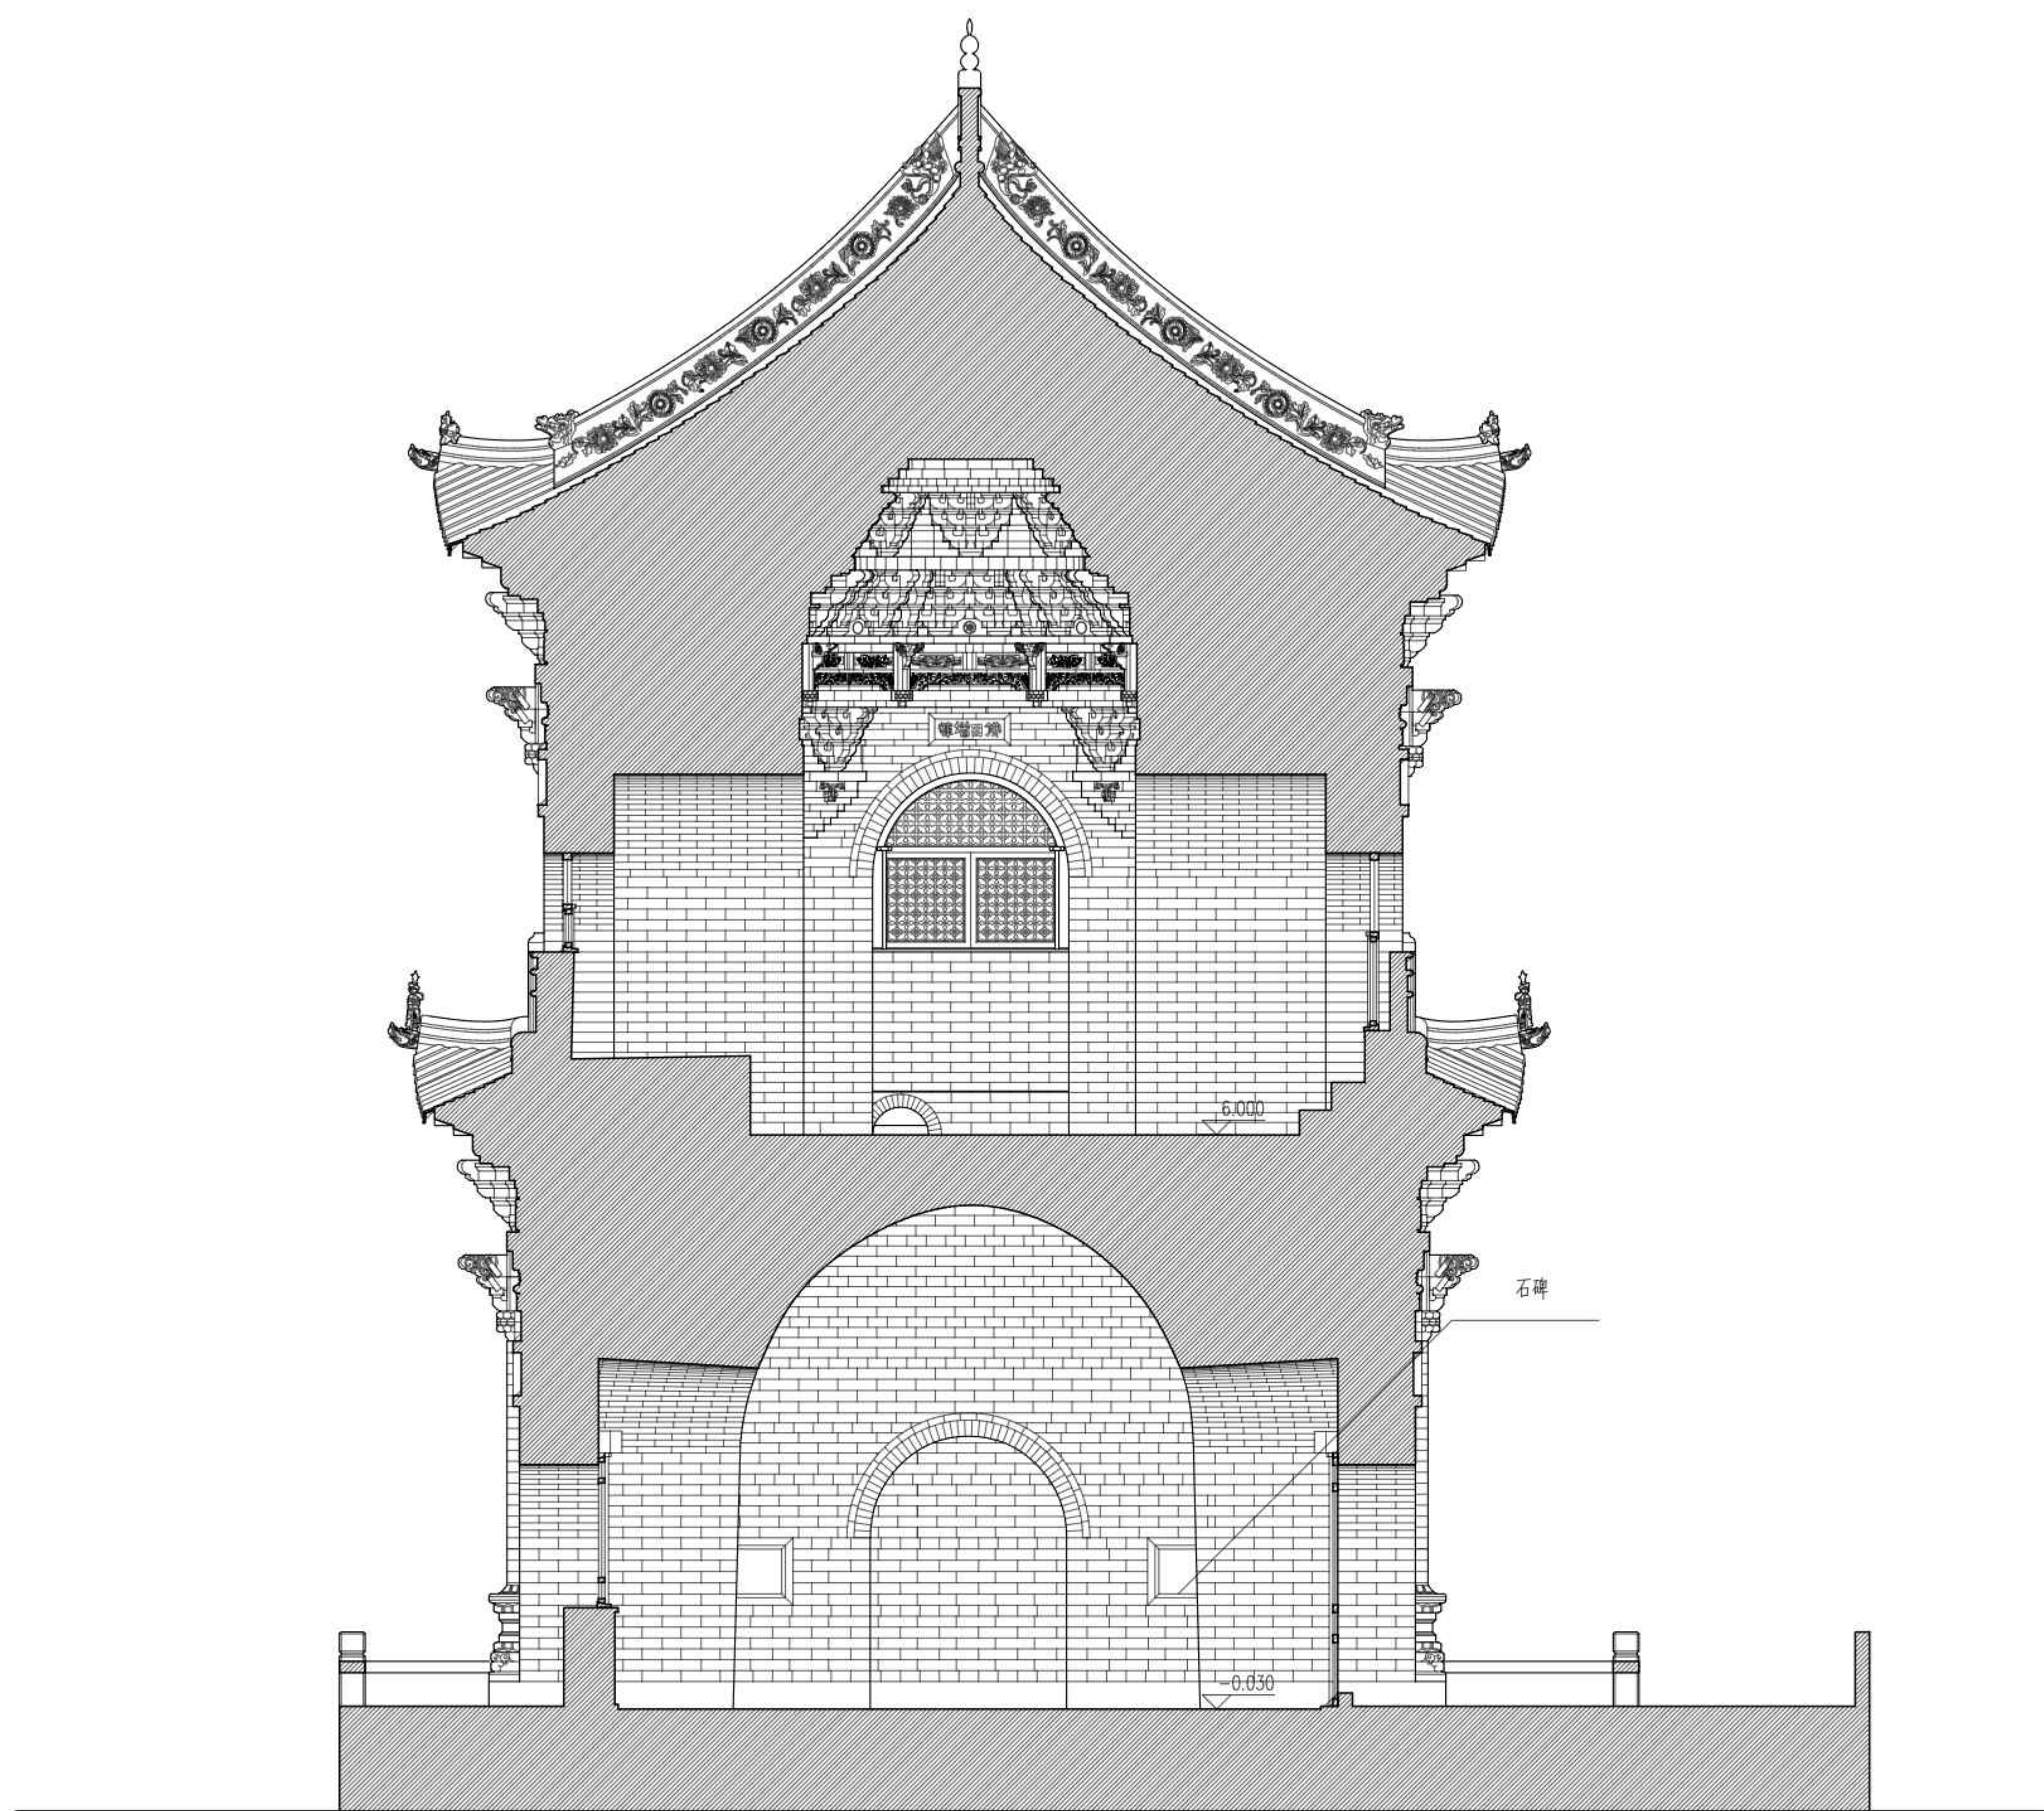


东南大学建筑学院					
工程名称	苏州开元寺无梁殿测绘		测绘	01119311 李小小	01119319 李明远
图纸名称	B-B断面图		审核	彭晓	01119203 彭铁哲
图纸编号	9	比例	1:50	日期	2022.08

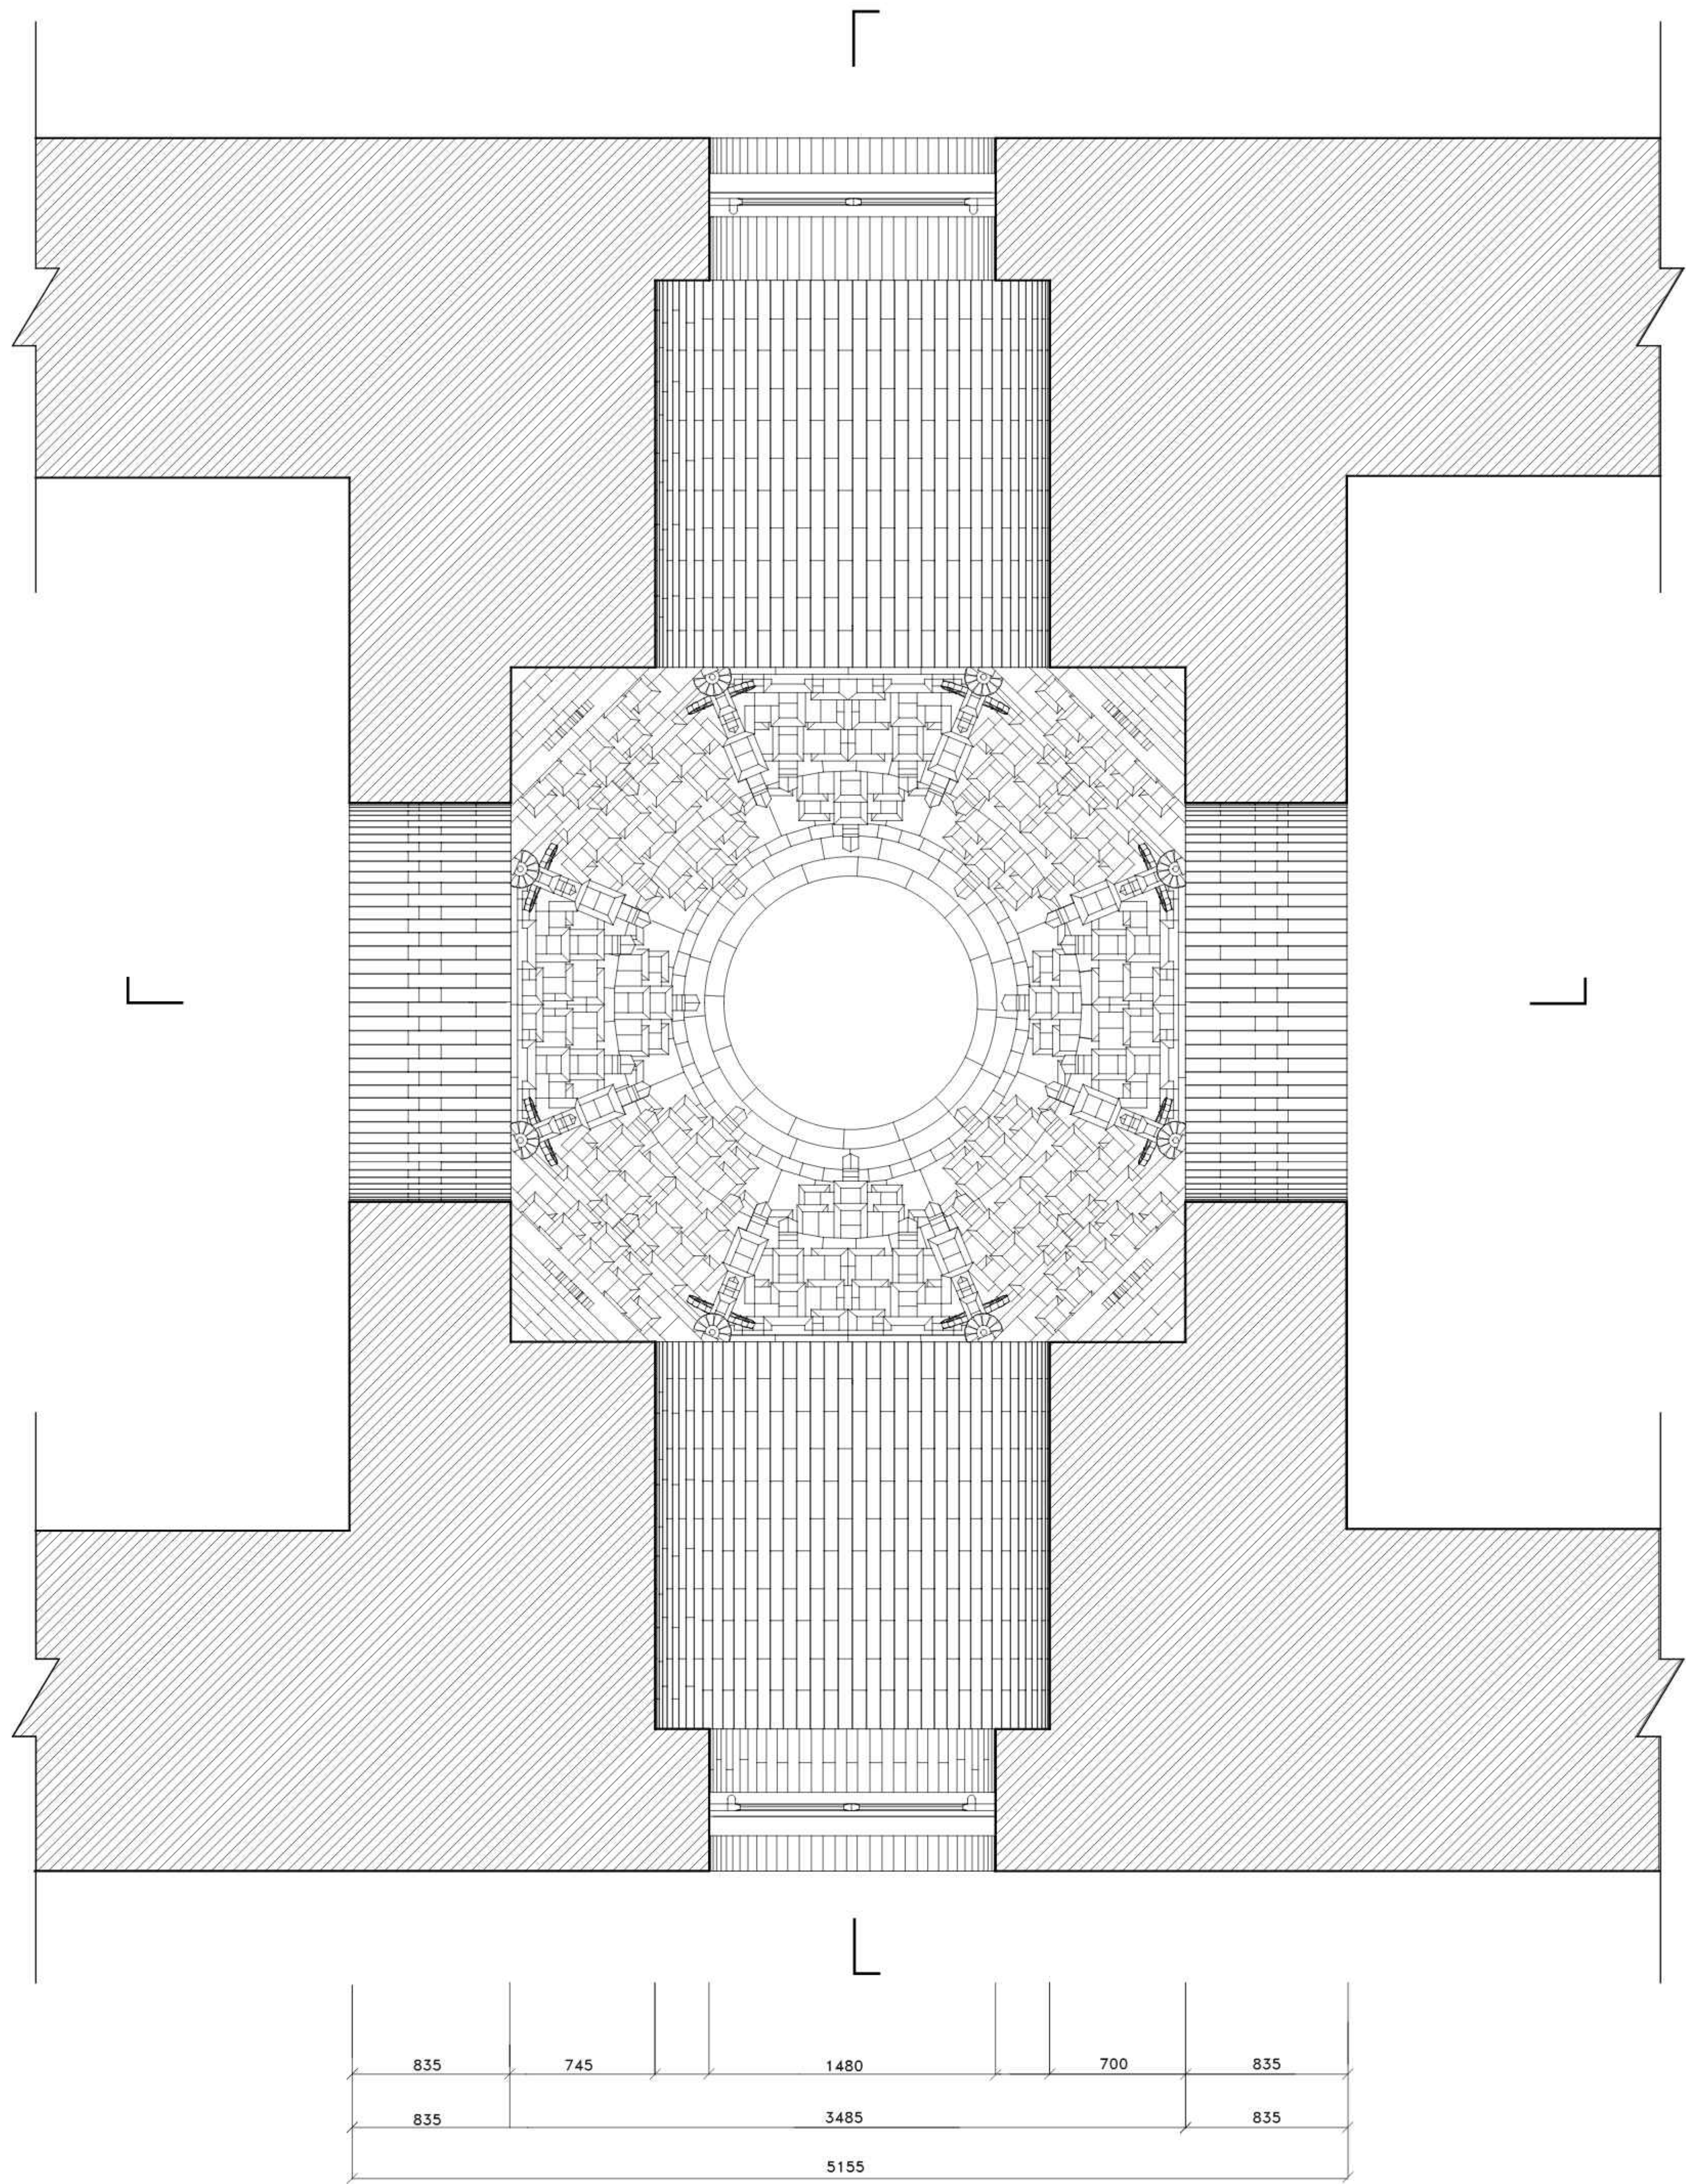


藻井仰视平面图 1: 20

0 2 4 8 20m

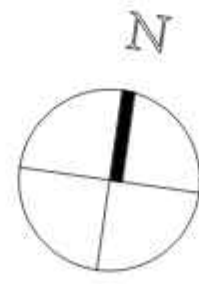


东南大学建筑学院			
工程名称	苏州开元寺无限殿测绘	测绘	01110101 李博远 01110102 陈博远 01110103 李博远
图纸名称	藻井仰视平面图	审核	01110101 李博远 01110102 陈博远 01110103 李博远
图纸编号	10	比例	1:20
		日期	2022.09

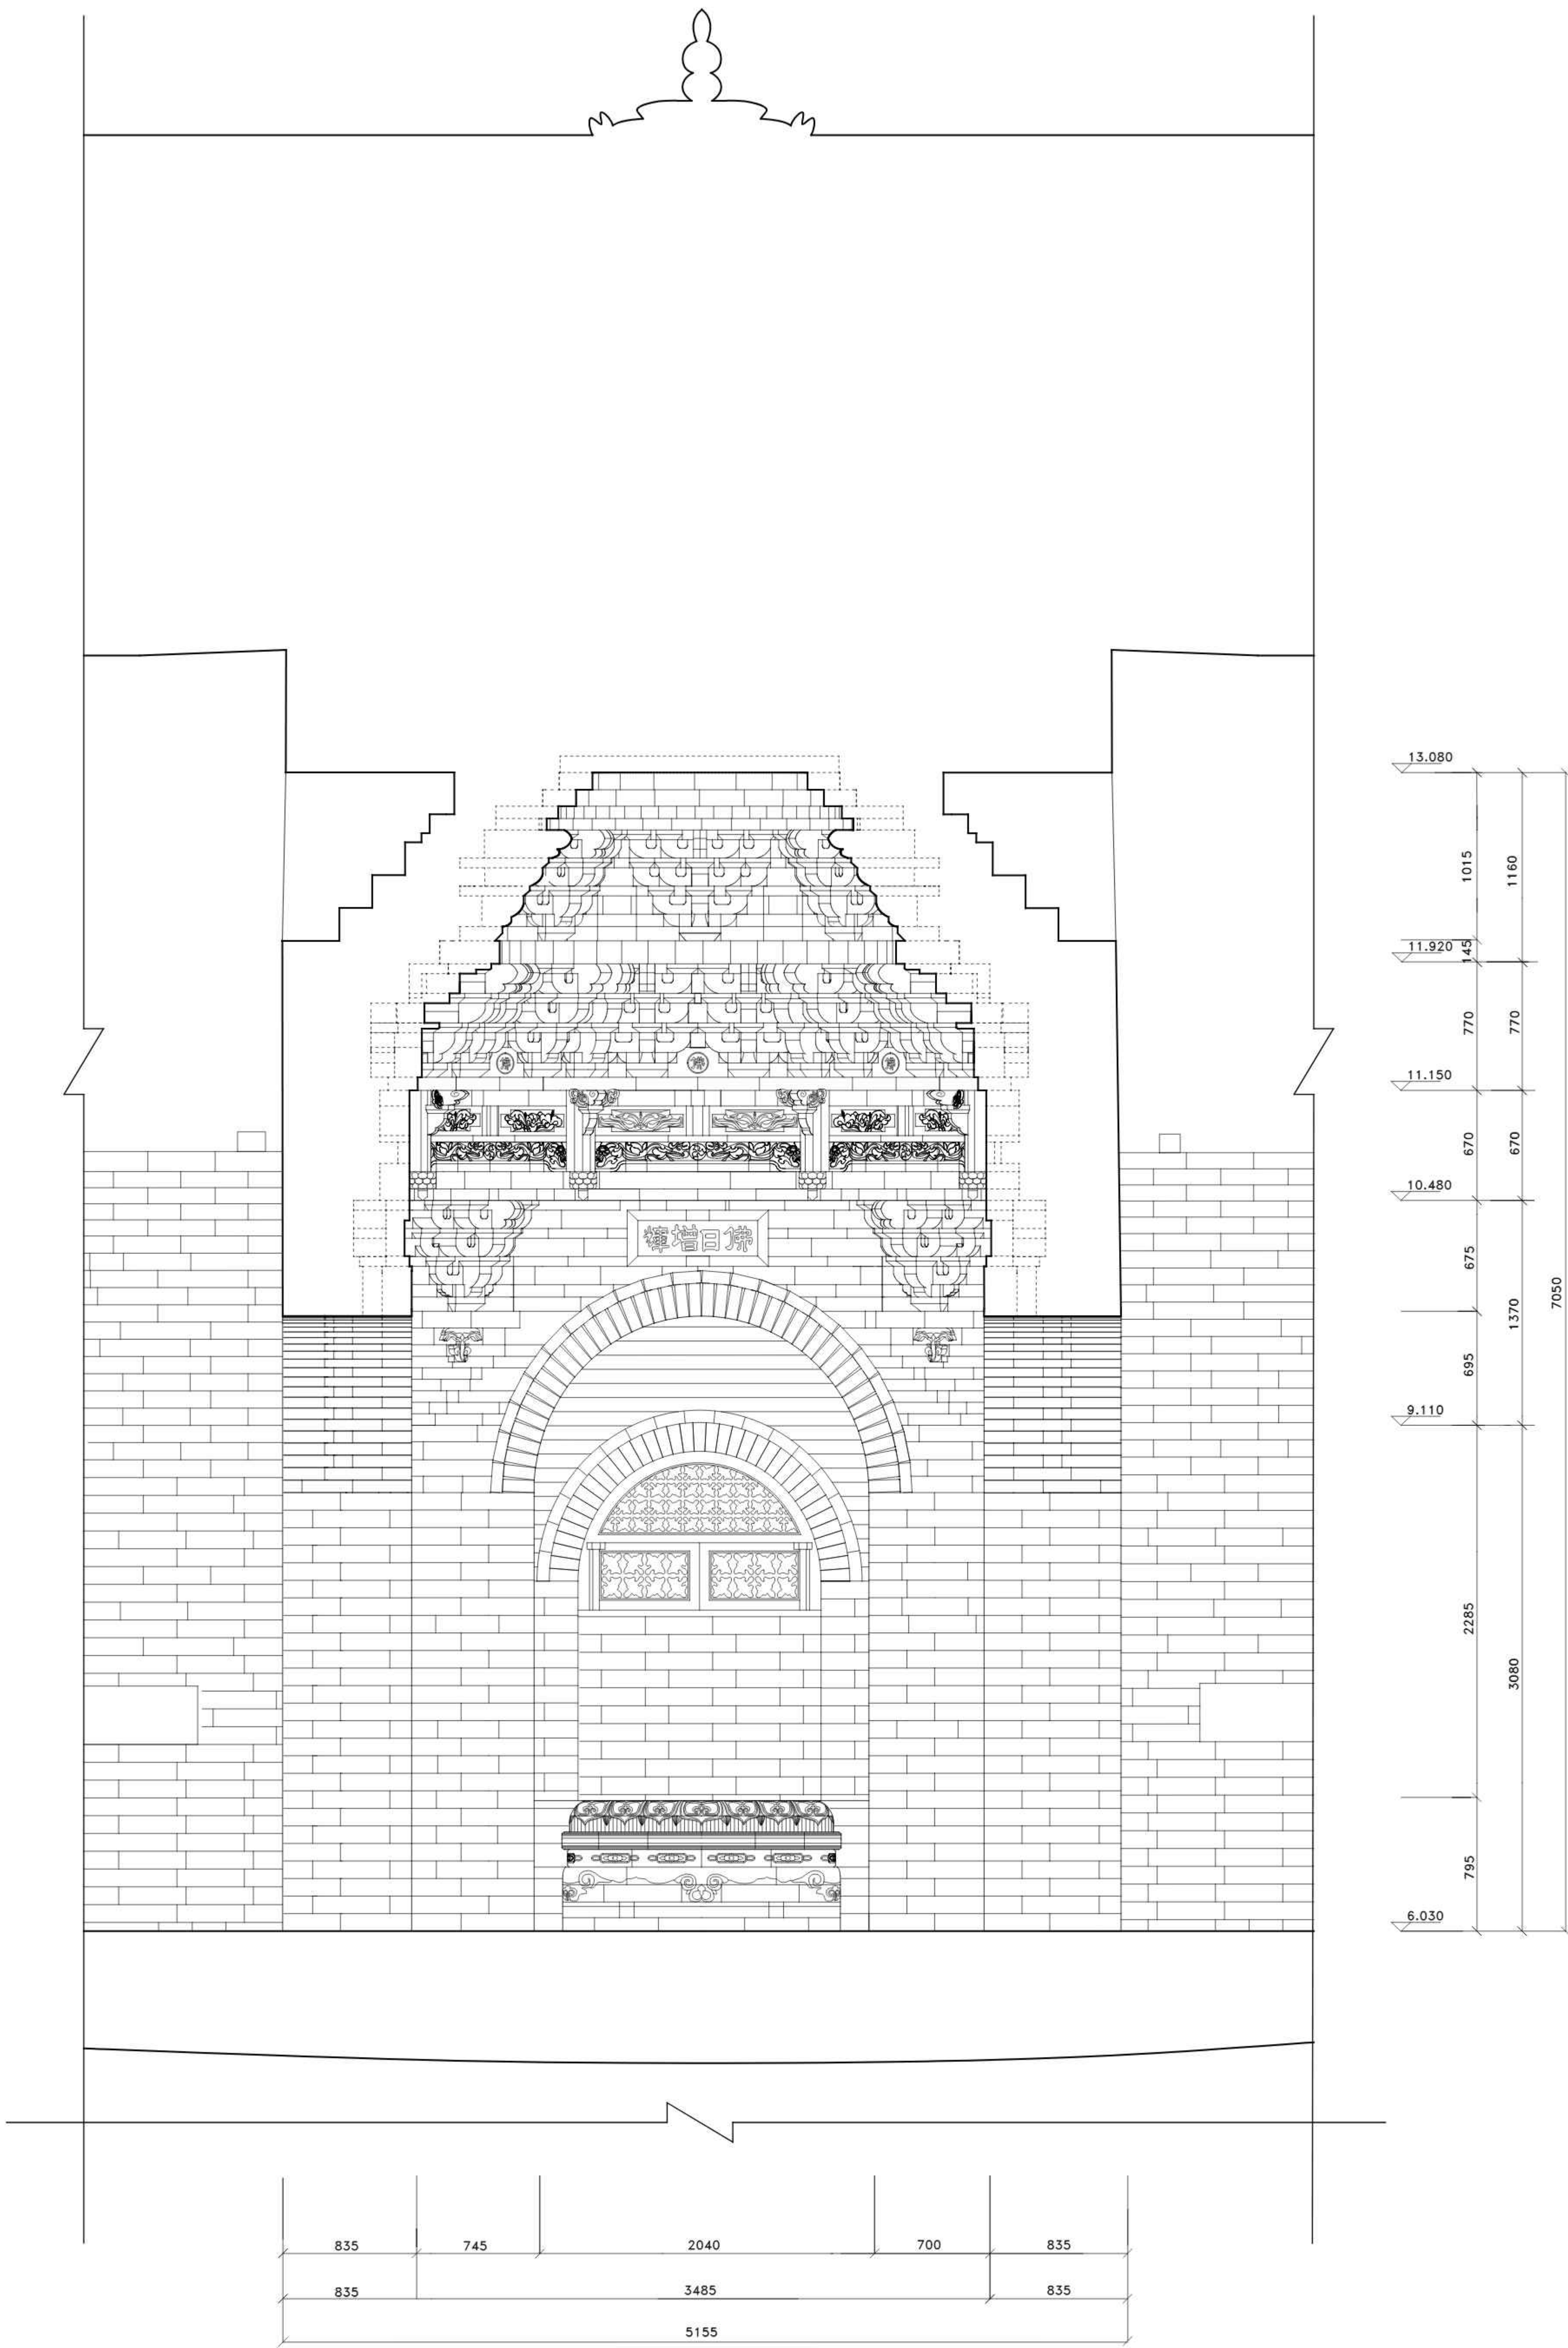

藻井A-A剖立面图 1: 20

0 2 4 8 20m


东南大学建筑学院					
工程名称	苏州开元寺无梁殿测绘		测 绘	01119319 李瑞昌 01119306 陈景峰 01119311 陈文宇 01119303 彭晓哲	
图纸名称	藻井A-A立面图		审 核	彭 晓	
图纸编号	11	比 例	1:20	日 期	2022.08

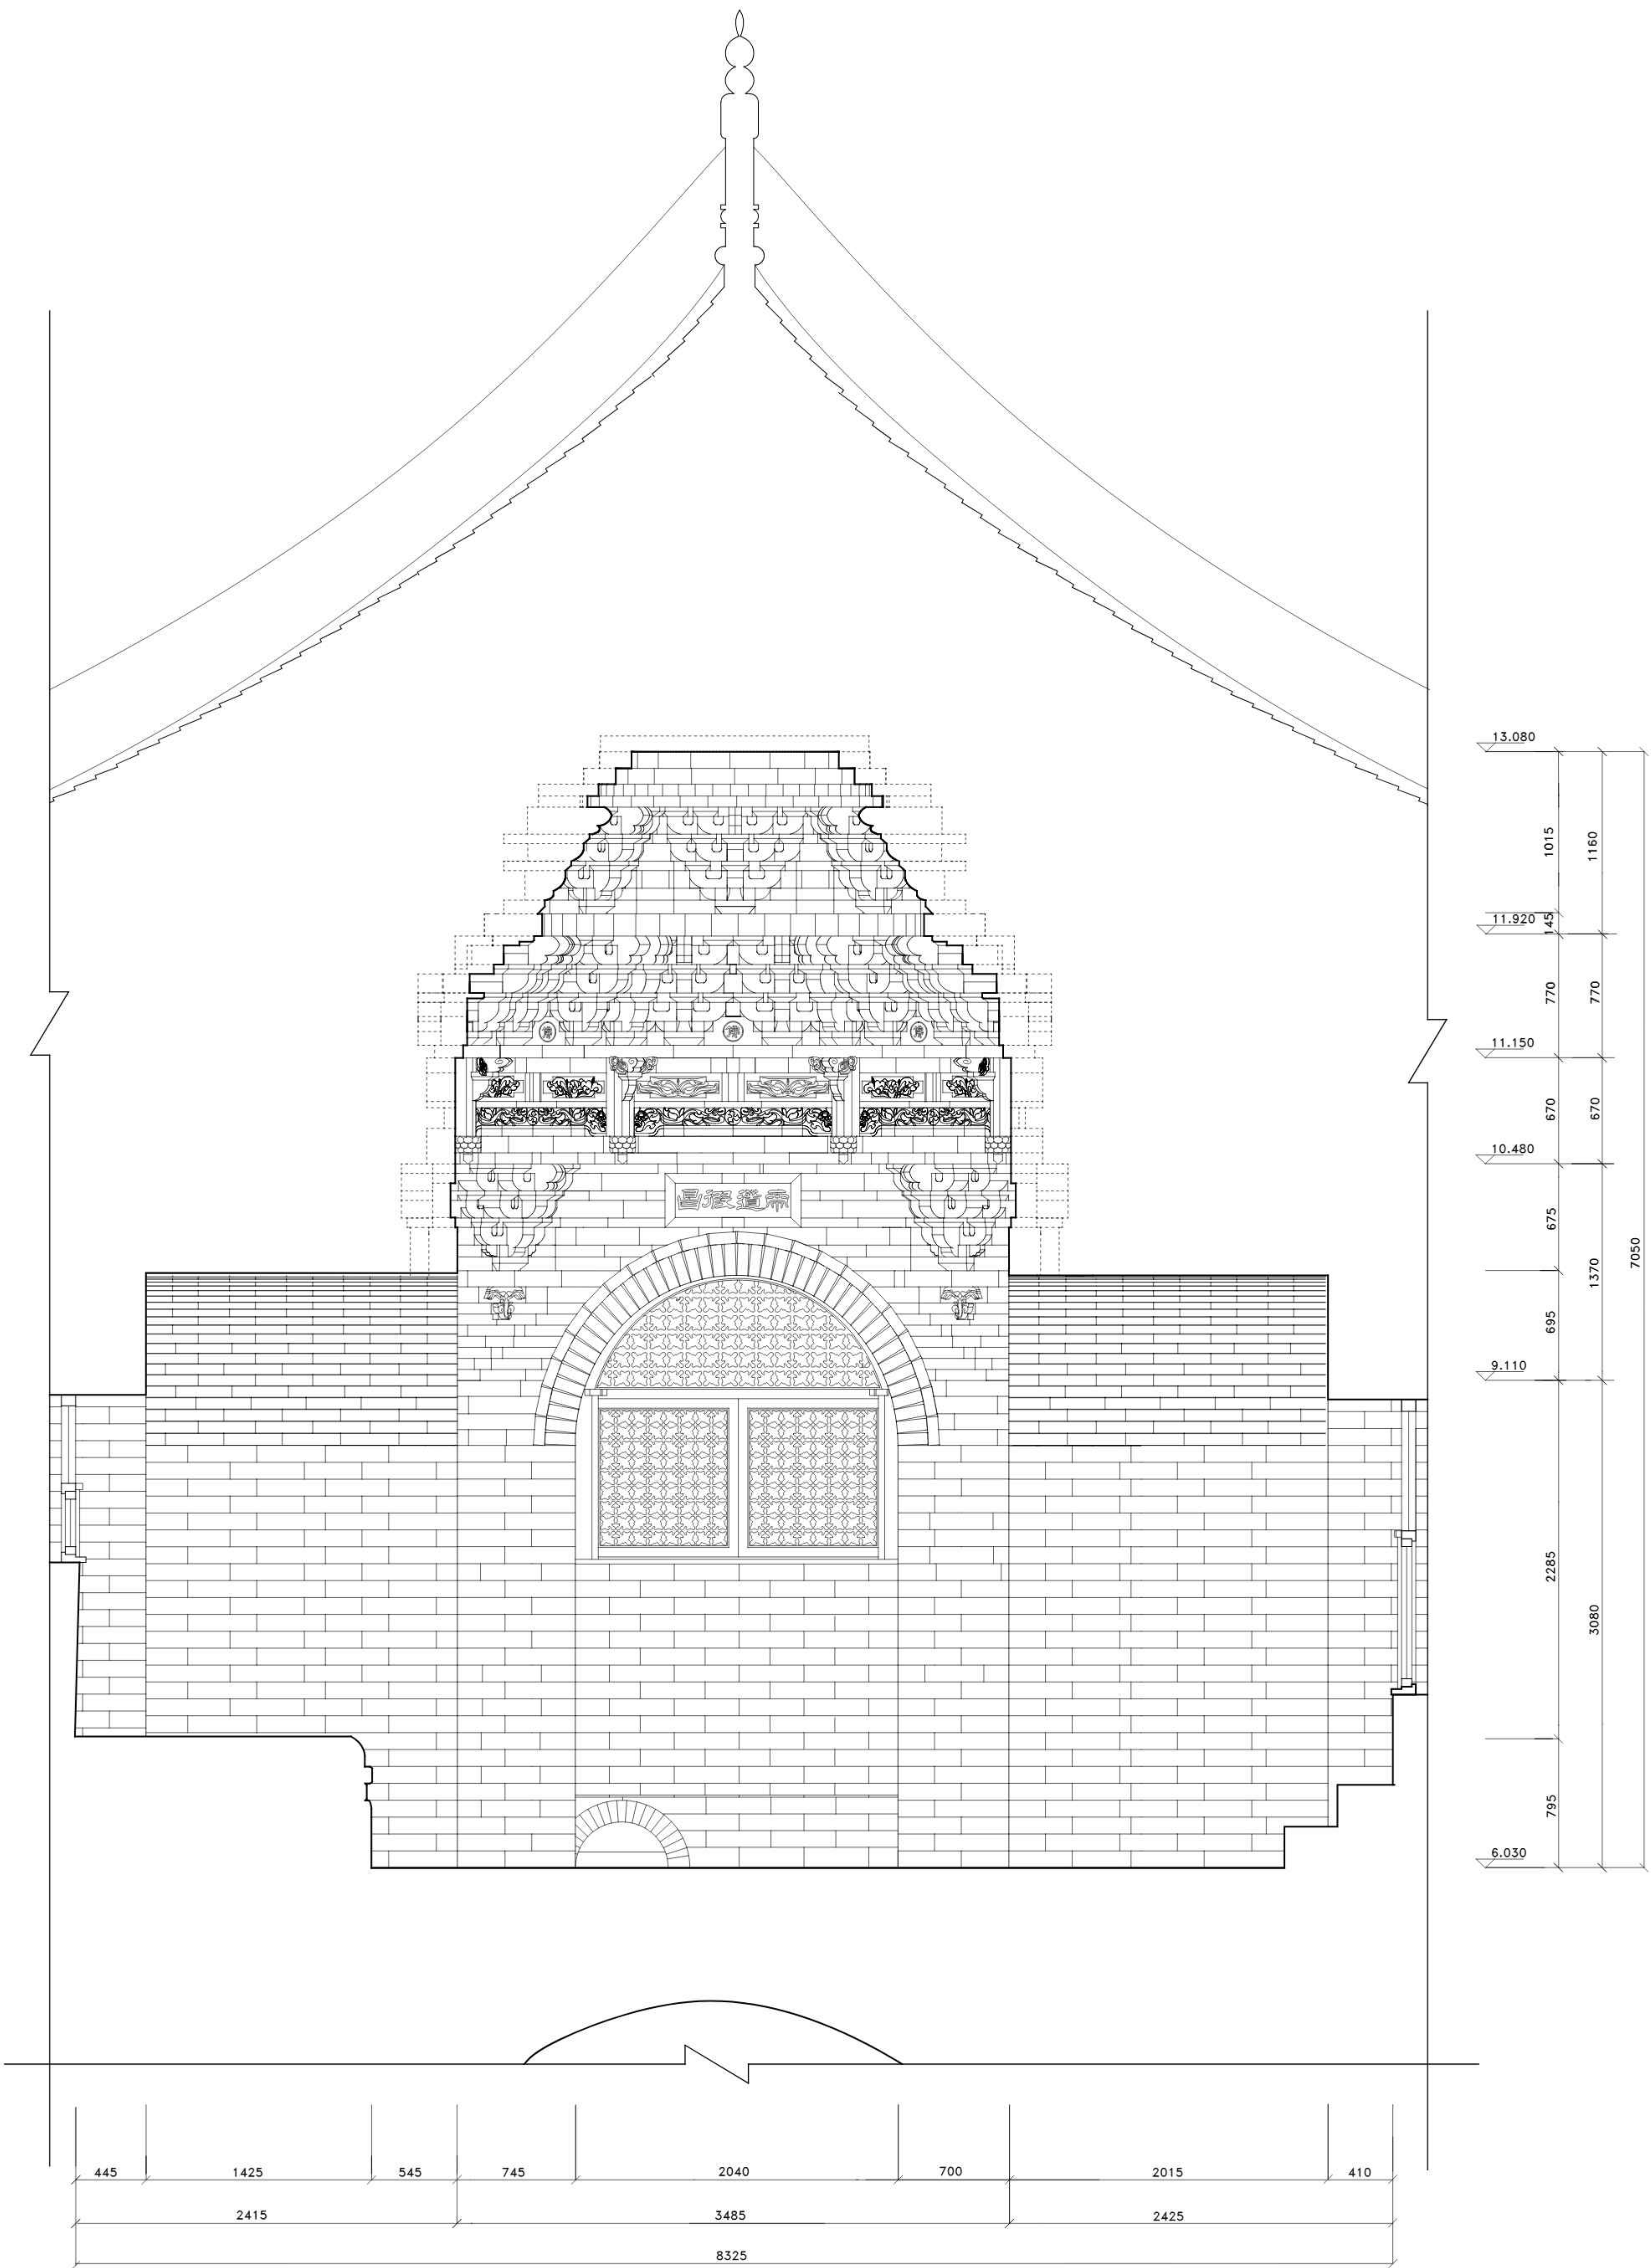

藻井B-B剖面图 1: 20

0 2 4 8 20m

东南大学建筑学院			
工程名称	苏州开元寺无梁殿测绘	测绘	01110110 李响
图名	藻井B-B剖面图	审核	01110110 李响
图号	12	比例	1:20
日期	2022.08	日期	2022.08

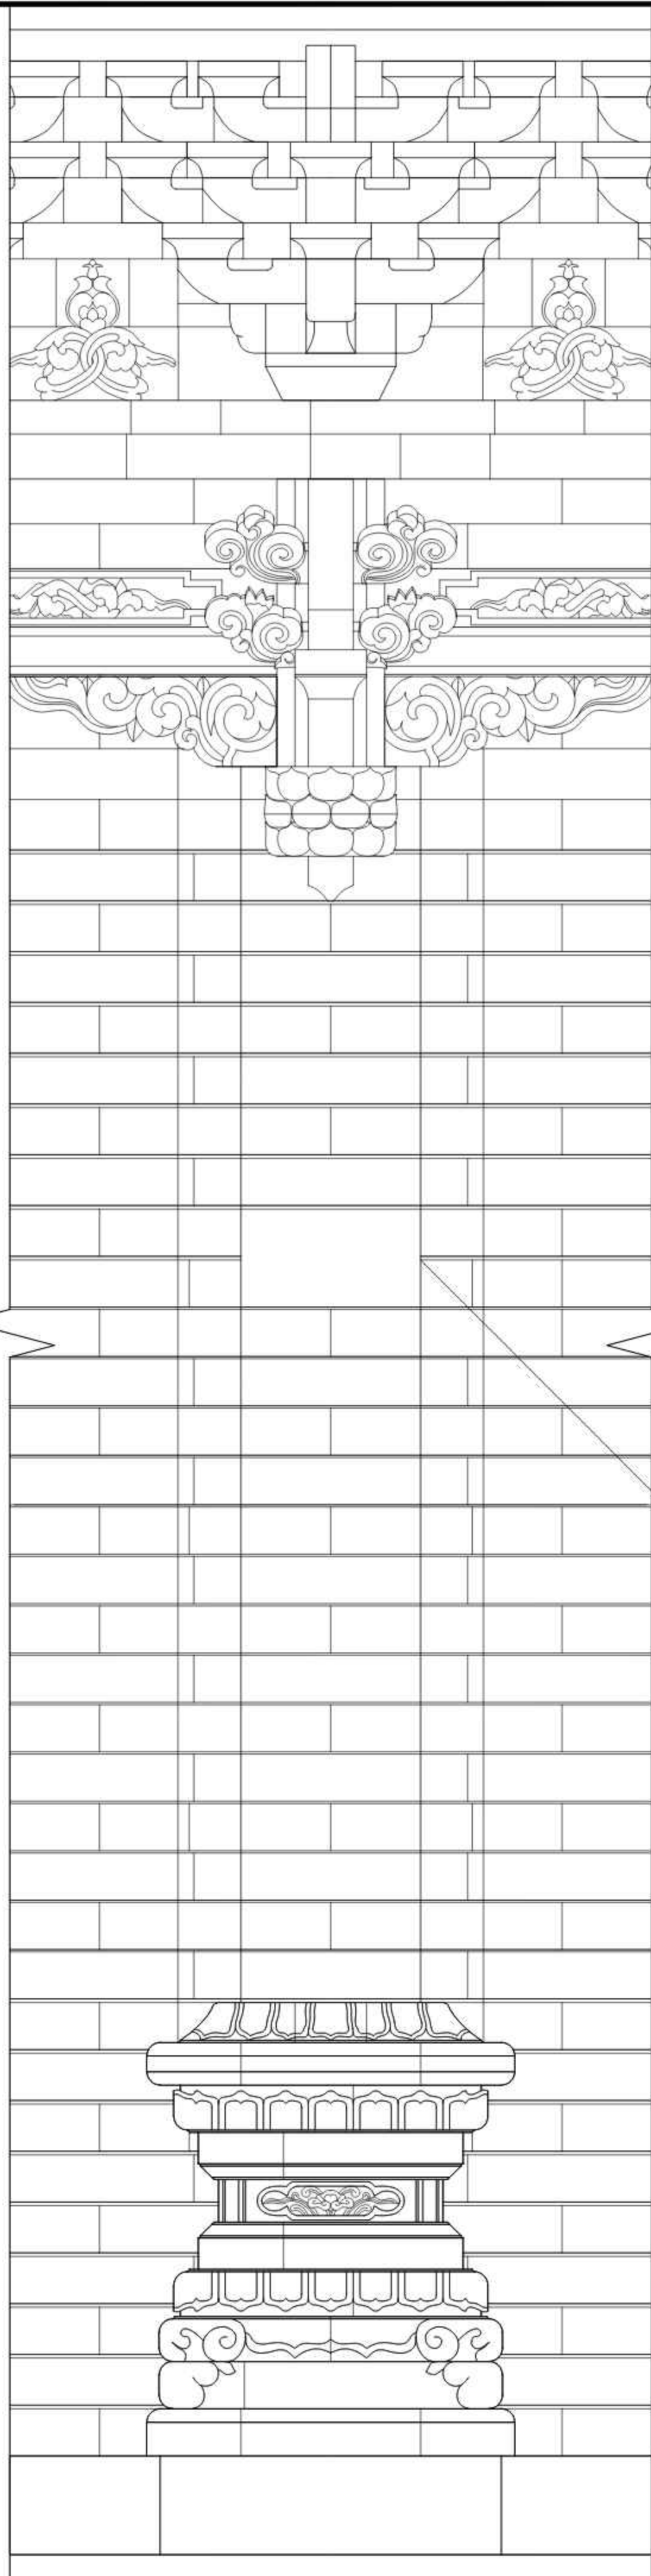


南立面一楼正中的两根柱子此处为石砌，
其余柱子此处为正常砖砌。

与墙体砖石一体，无明显灰缝。


贴面砖，与墙体分离较明显。

此部分为条石料，以上为砖砌。


须弥座、柱身、柱头斗拱及垂莲柱正视图

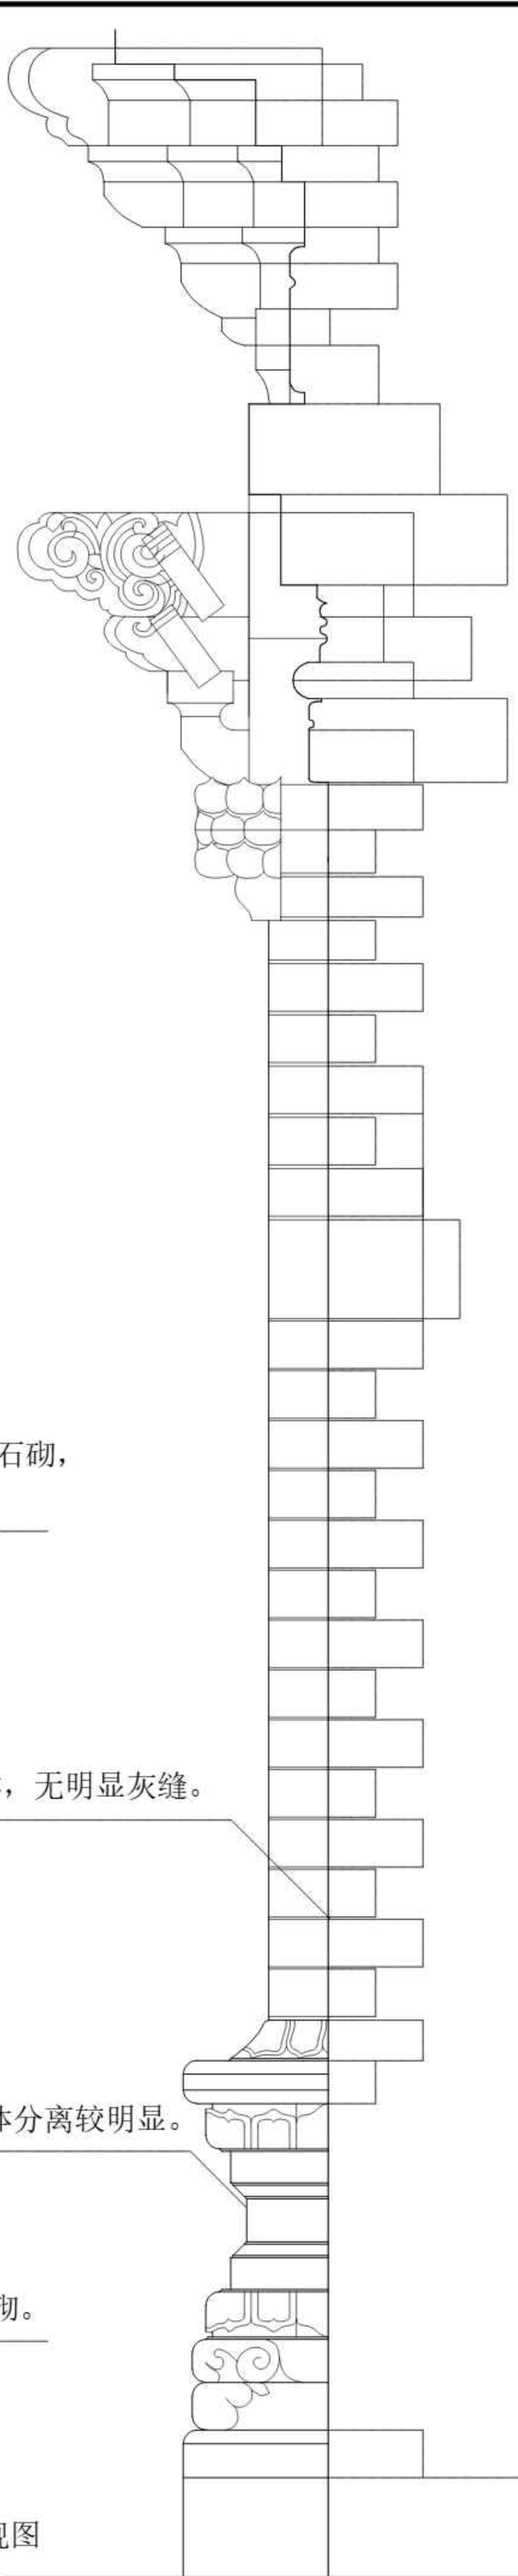

分斗部分的拱相较于并斗处更窄
转角处斗拱由转角大部件与一个
普通斗拱共同构成

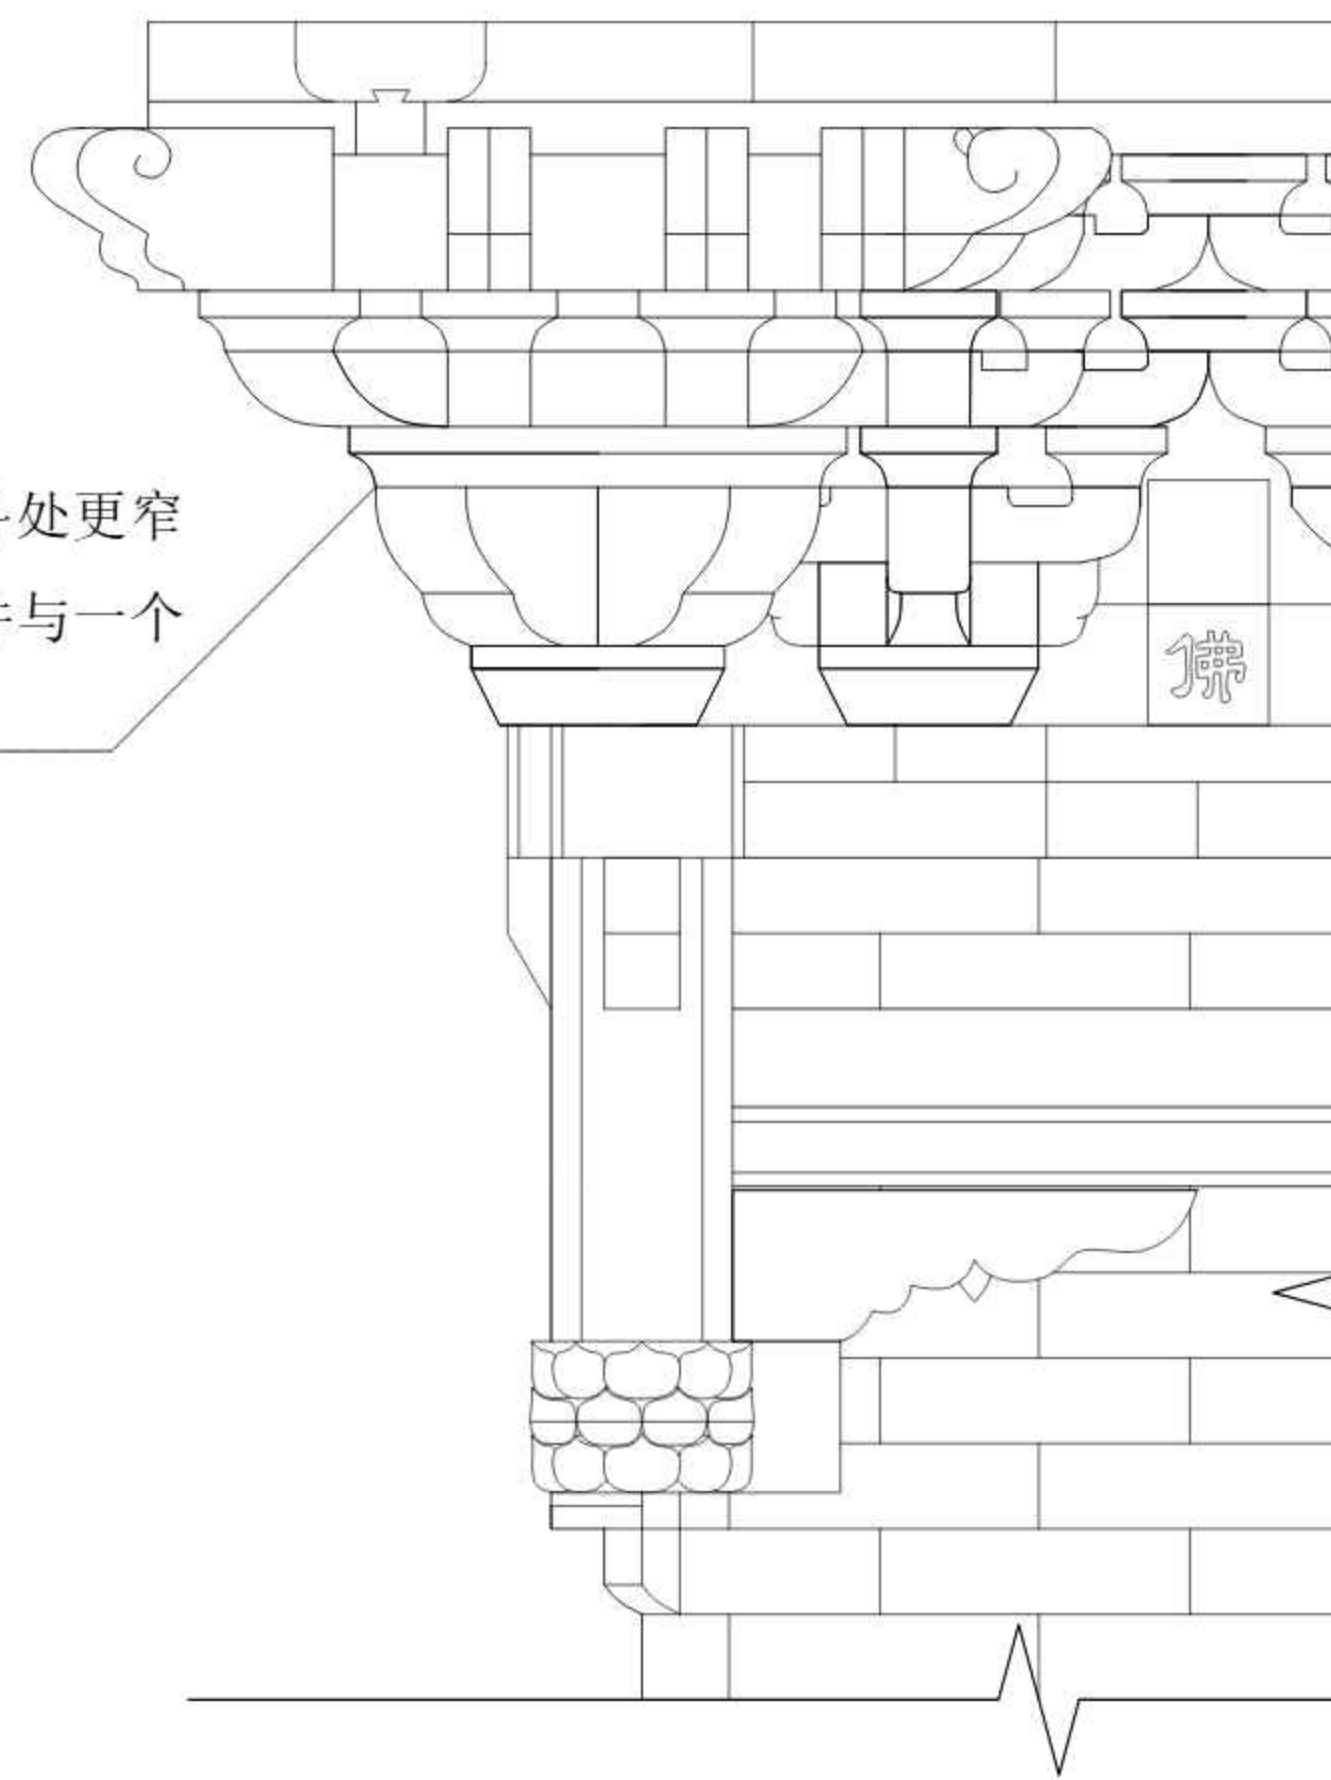


转角斗拱正视图

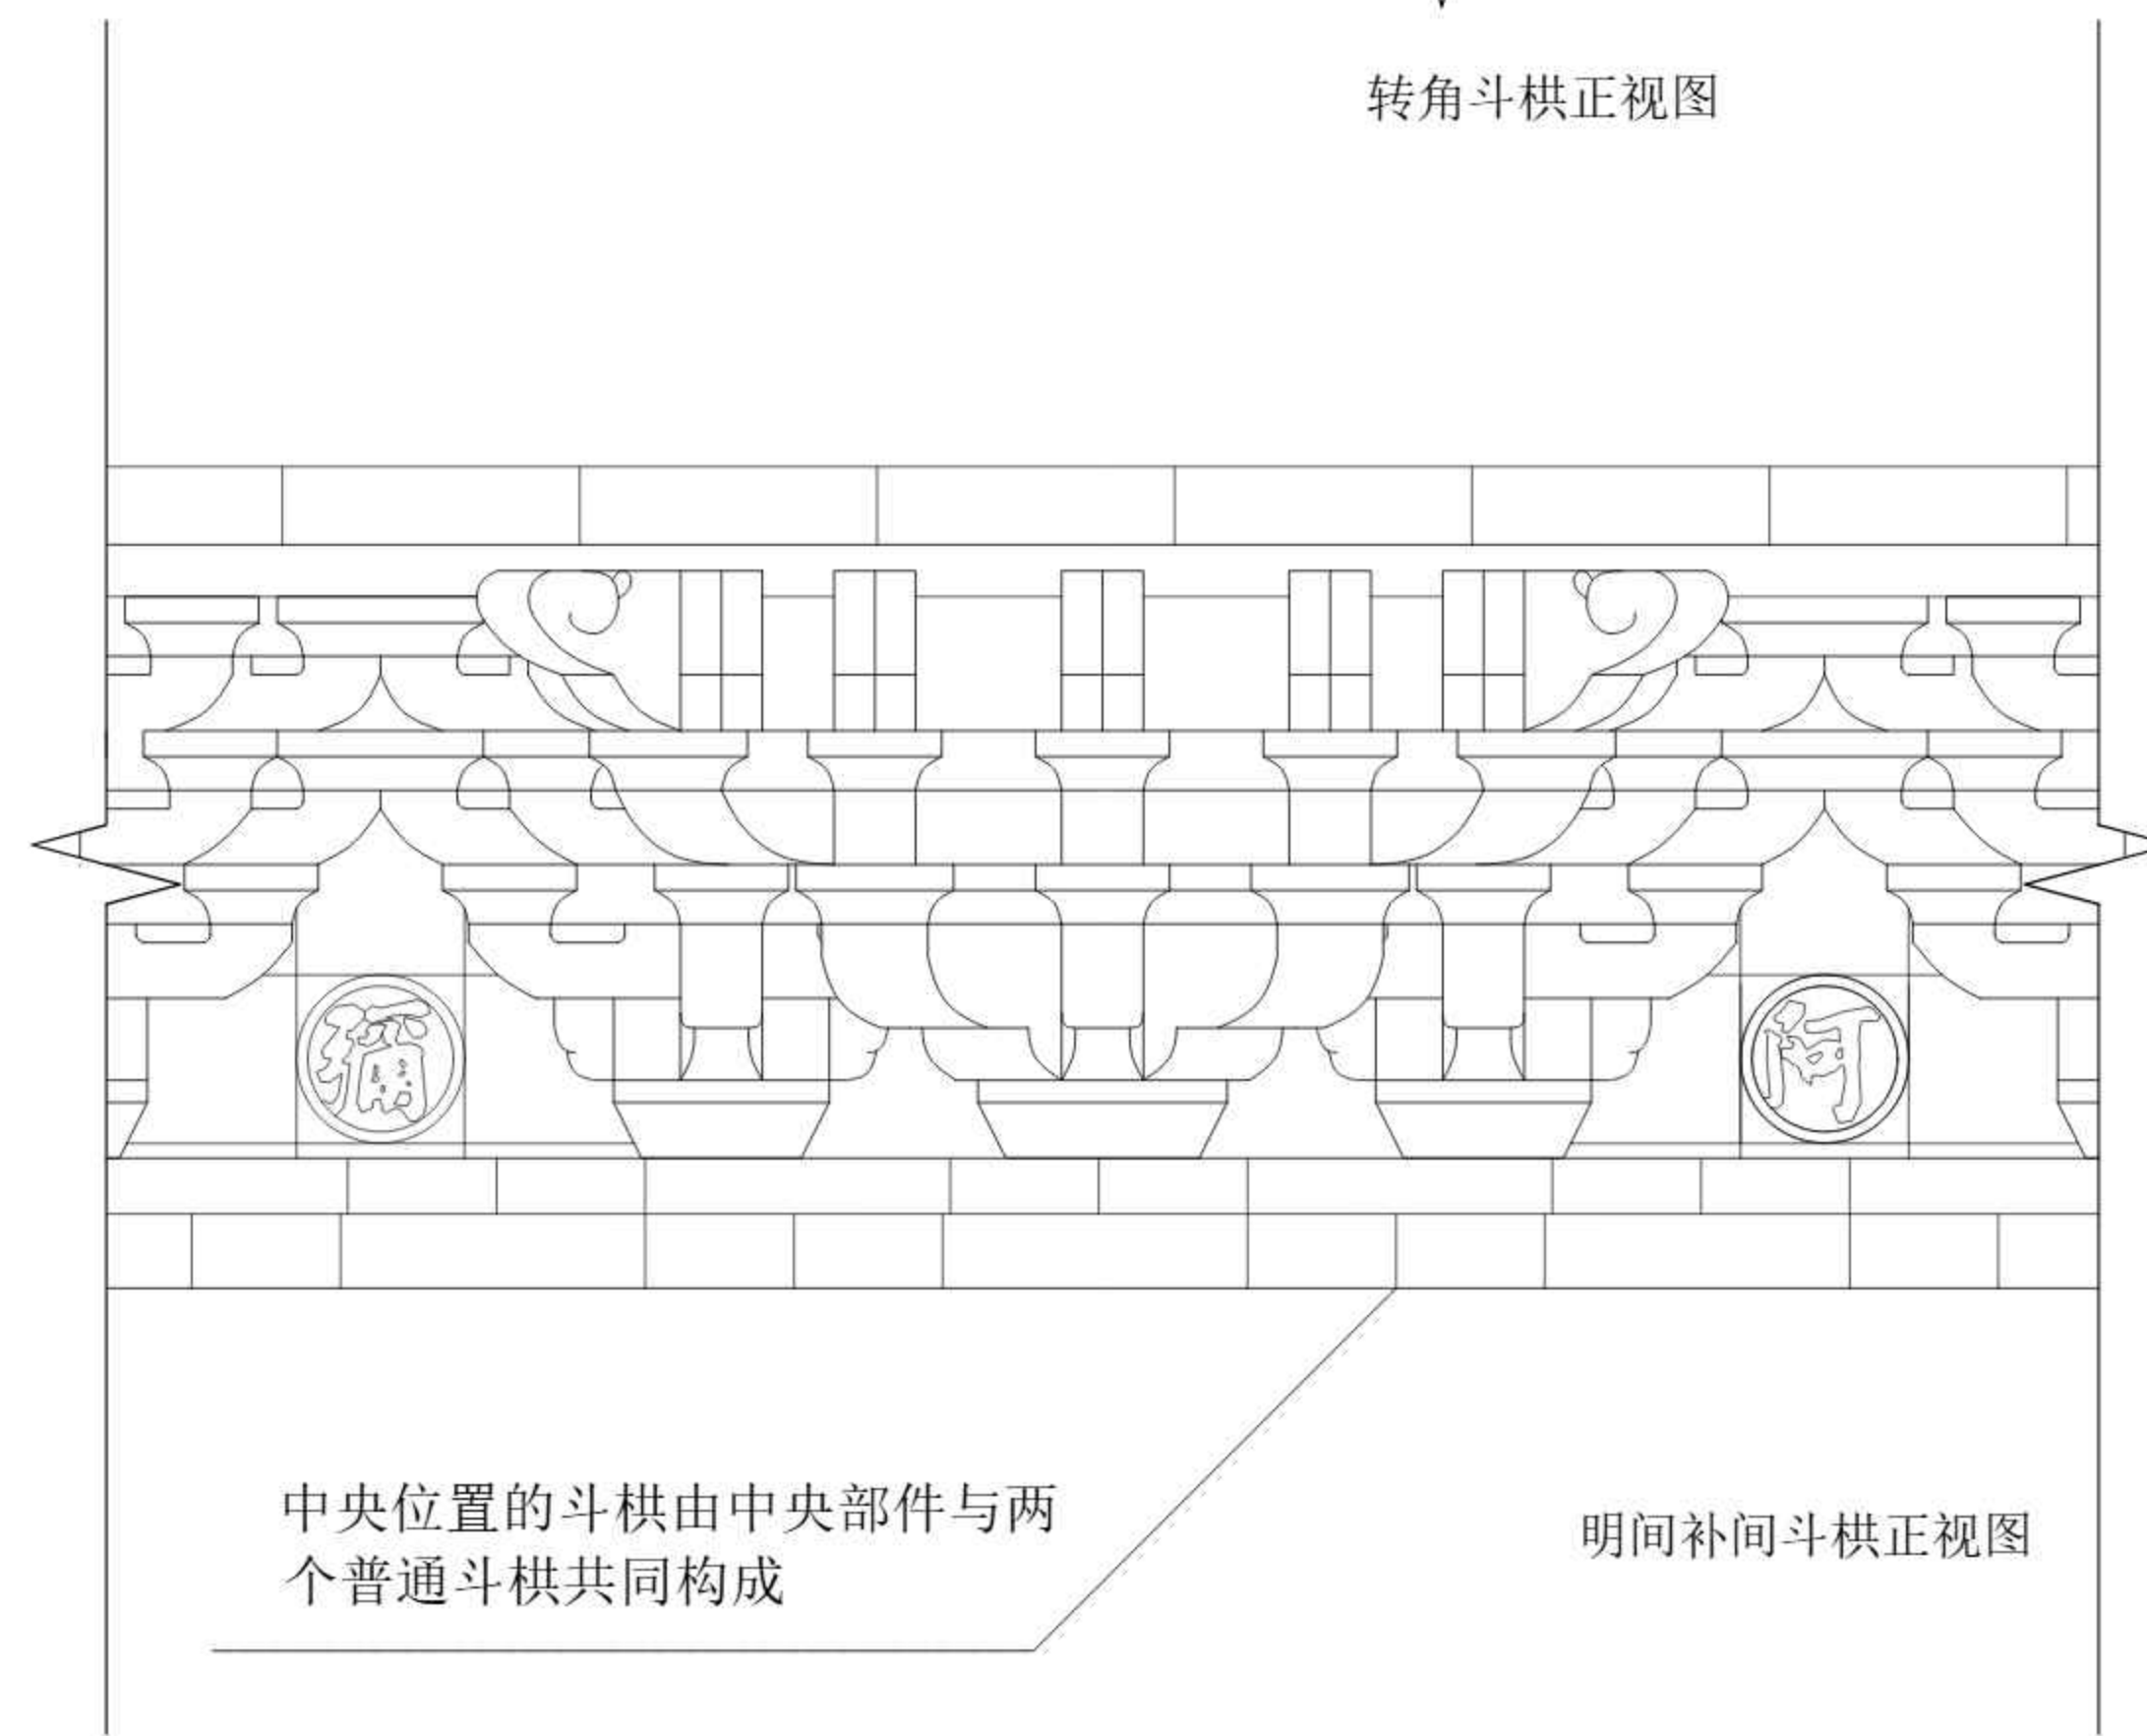


中央位置的斗拱由中央部件与两
个普通斗拱共同构成


明间补间斗拱正视图

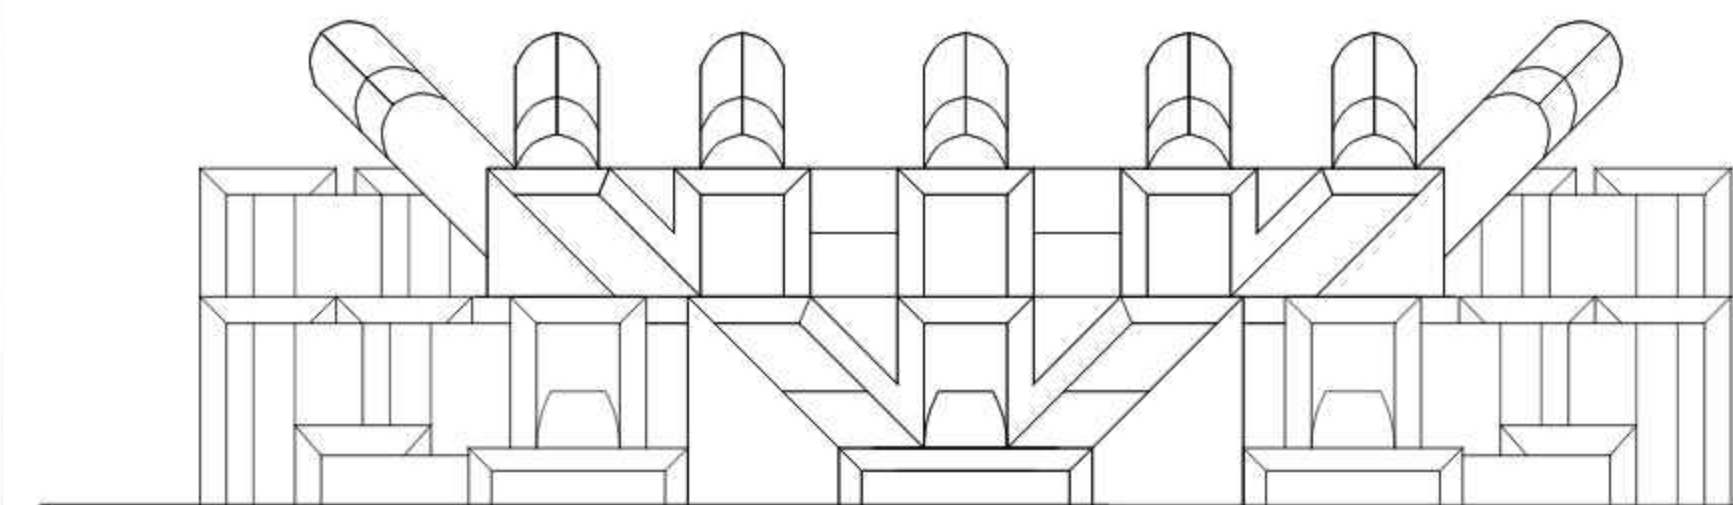

明间补间斗拱仰视图

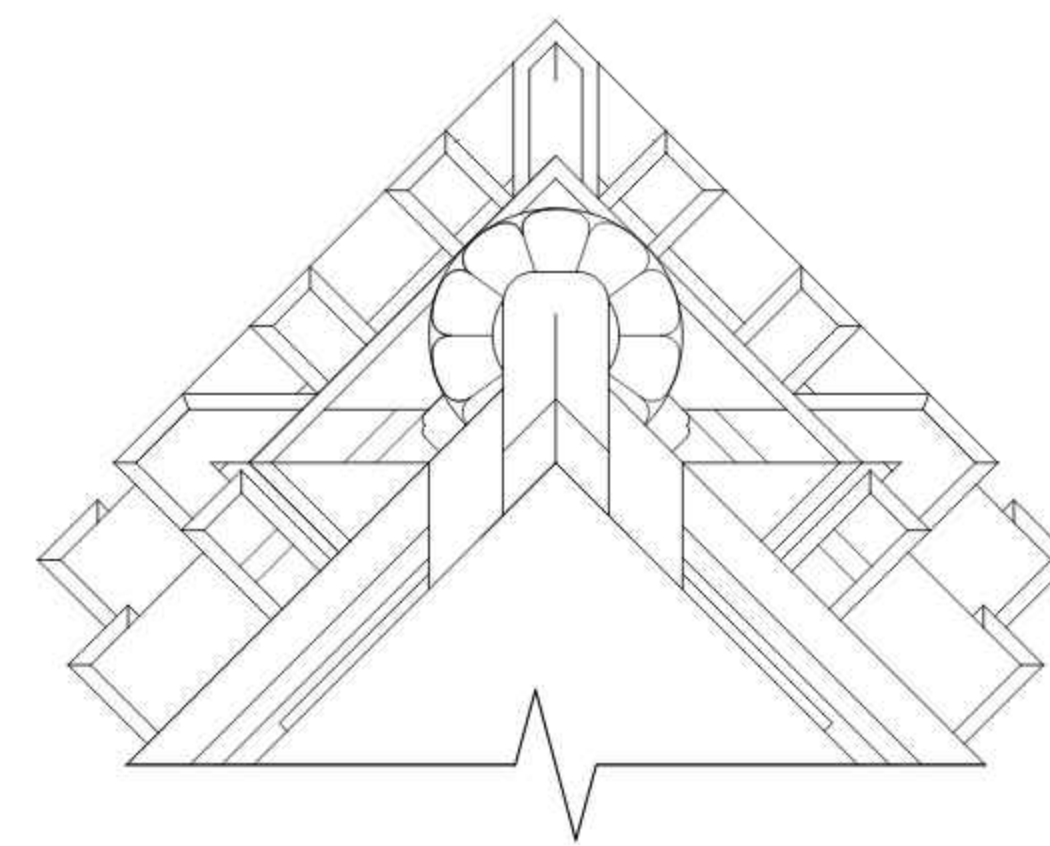


转角斗拱仰视图

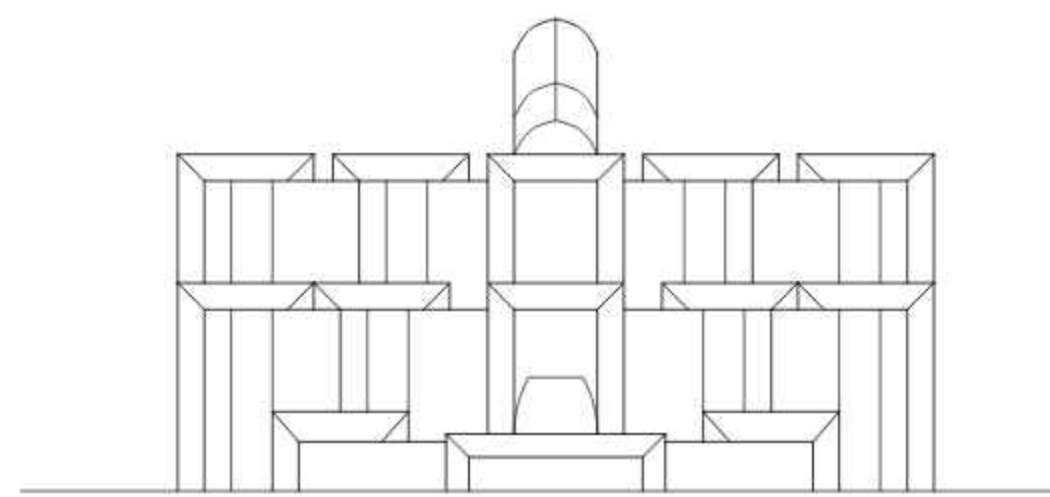


次间补间斗拱仰视图

东南大学建筑学院					
工程名称	苏州开元寺无梁殿测绘	测绘	01119203 彭轶哲 01119311 李小Y 01119308 张思琪 01119319 李朝远	审核	彭轶哲
图纸名称	大样	校核	白颖	日期	2022.08
图纸编号	12-15	比例	1:10	日期	2022.08

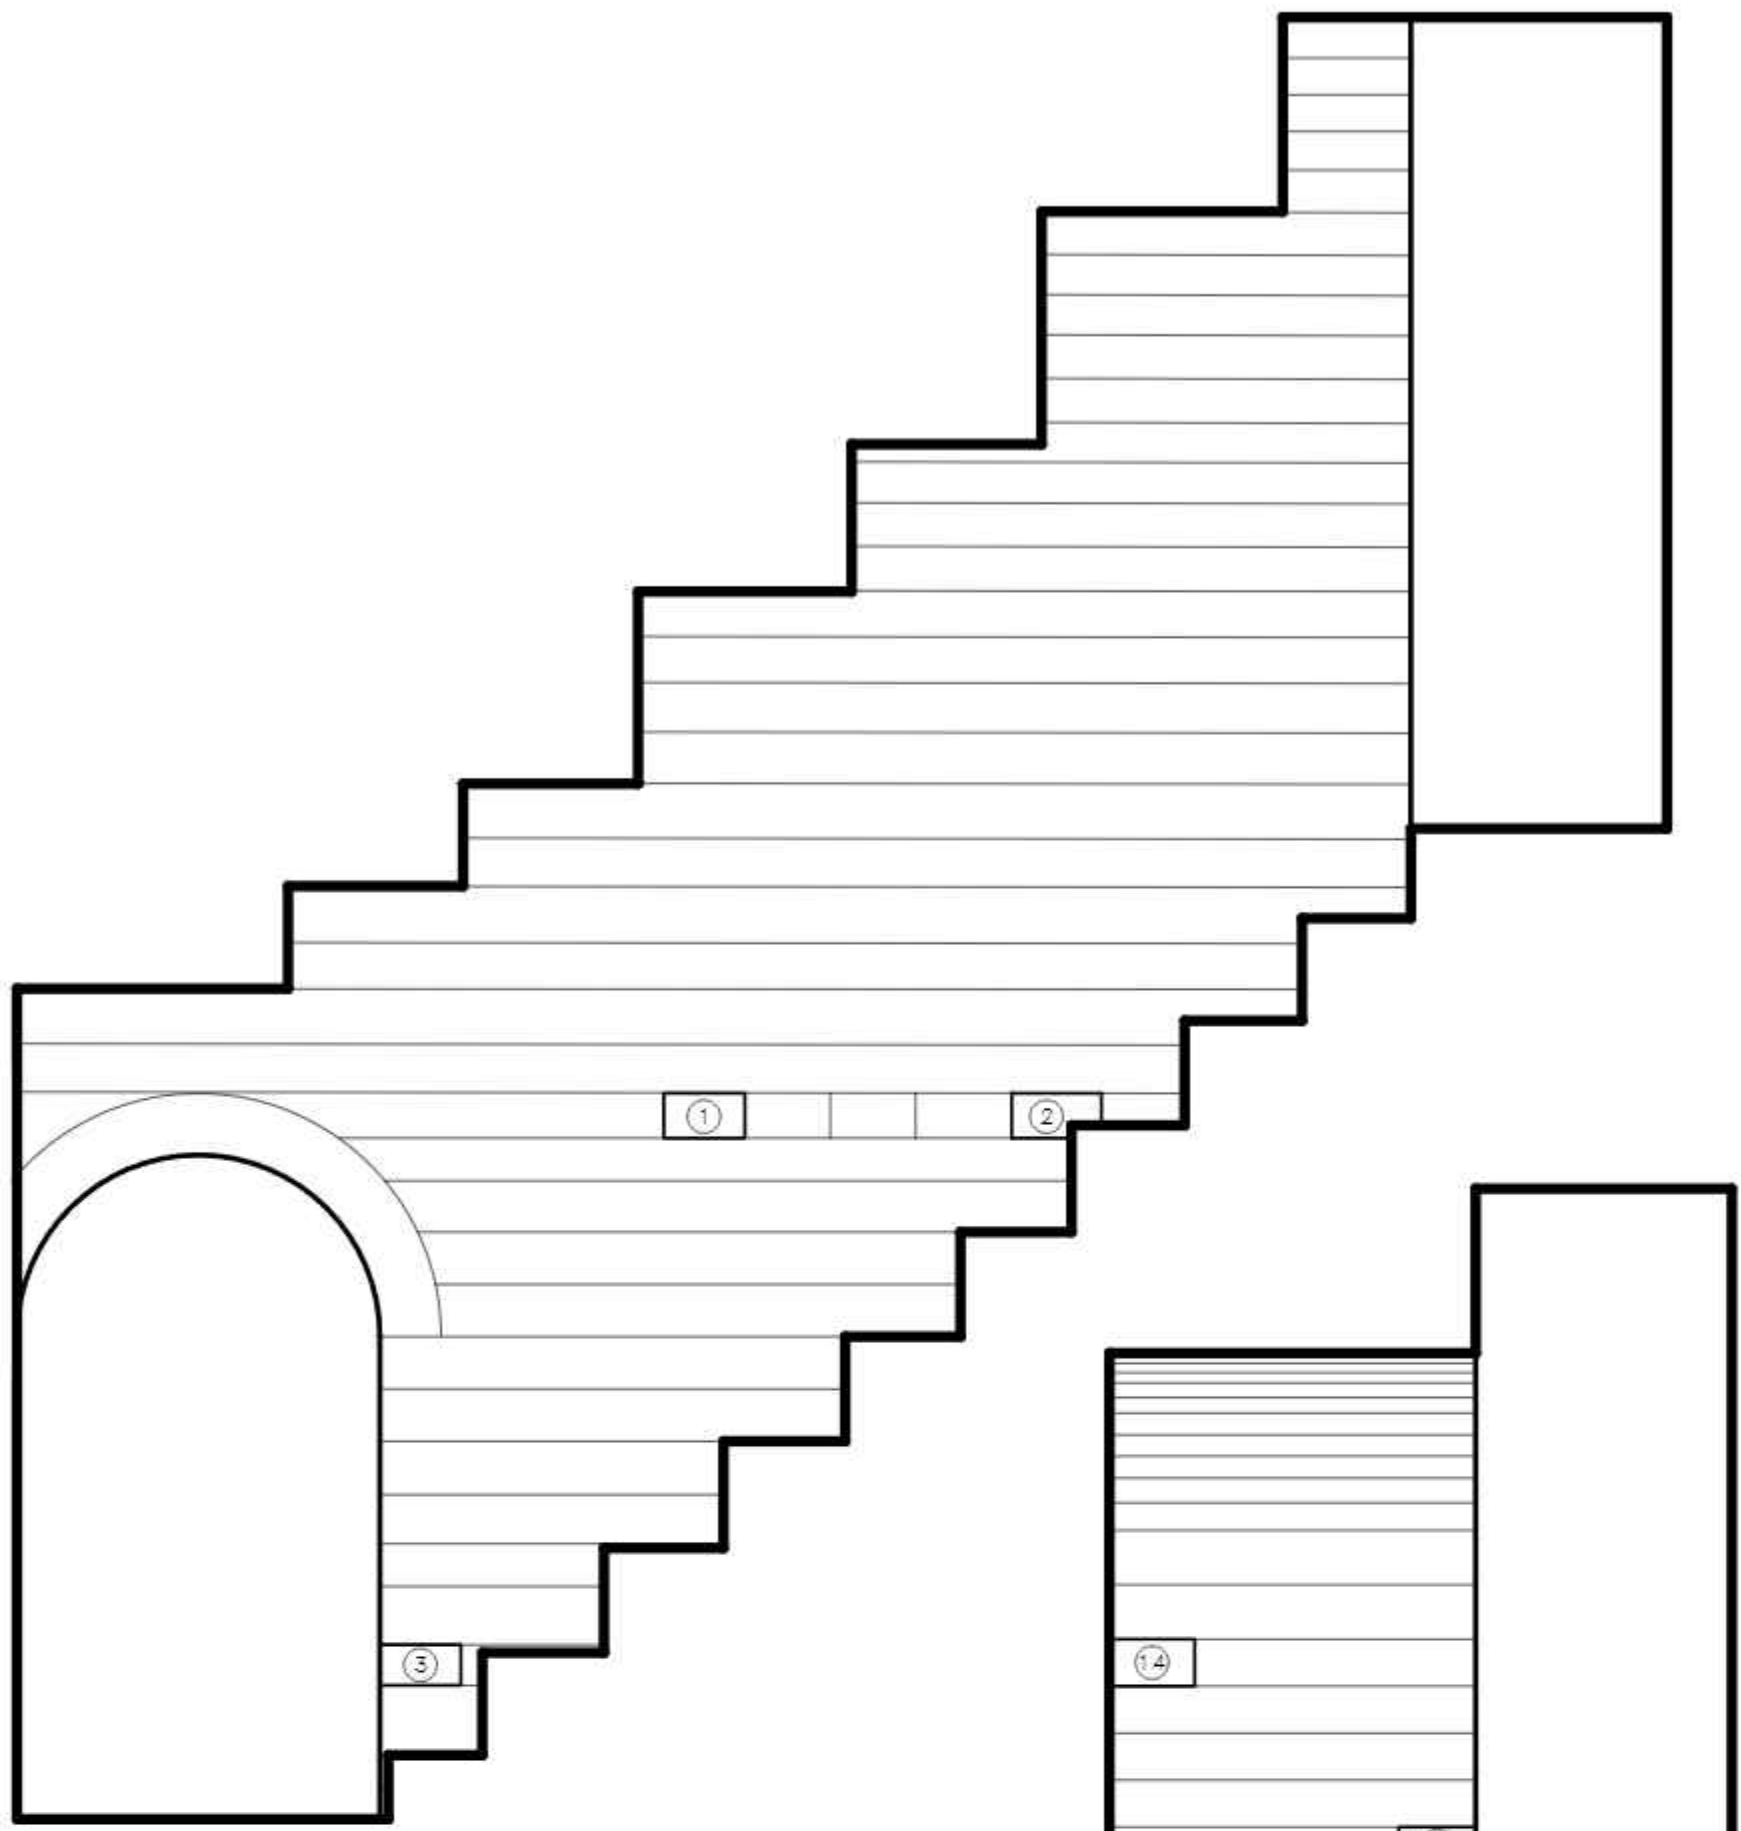


C—C

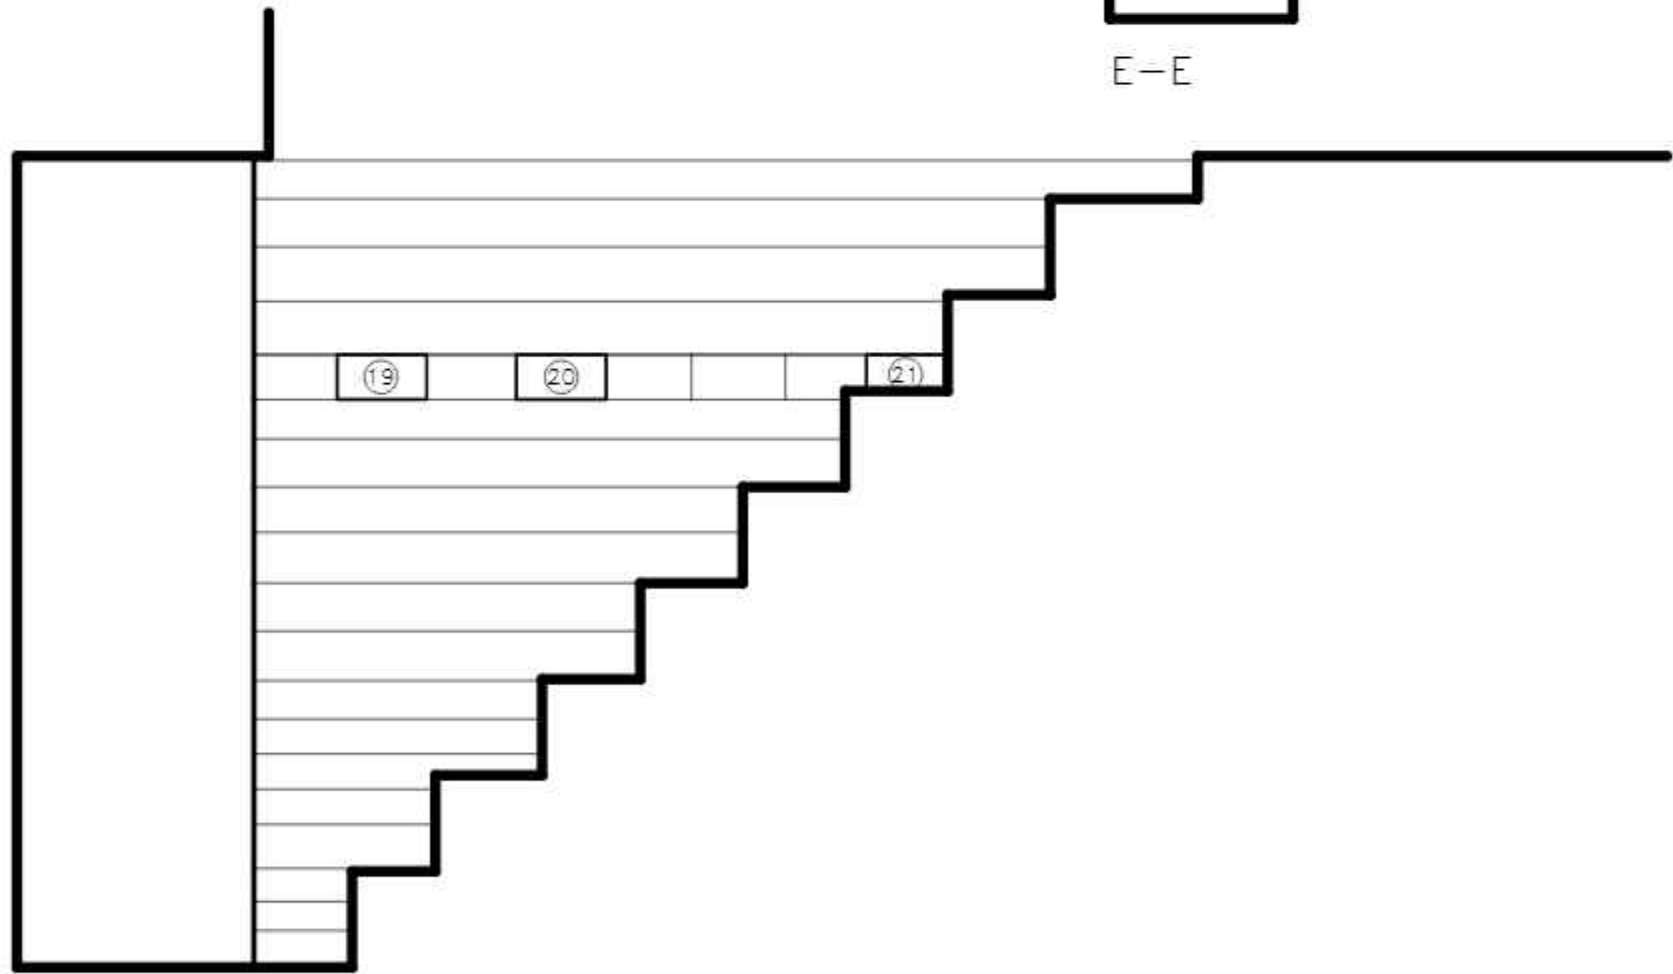


G—G



0 0.25 0.5 1.25m

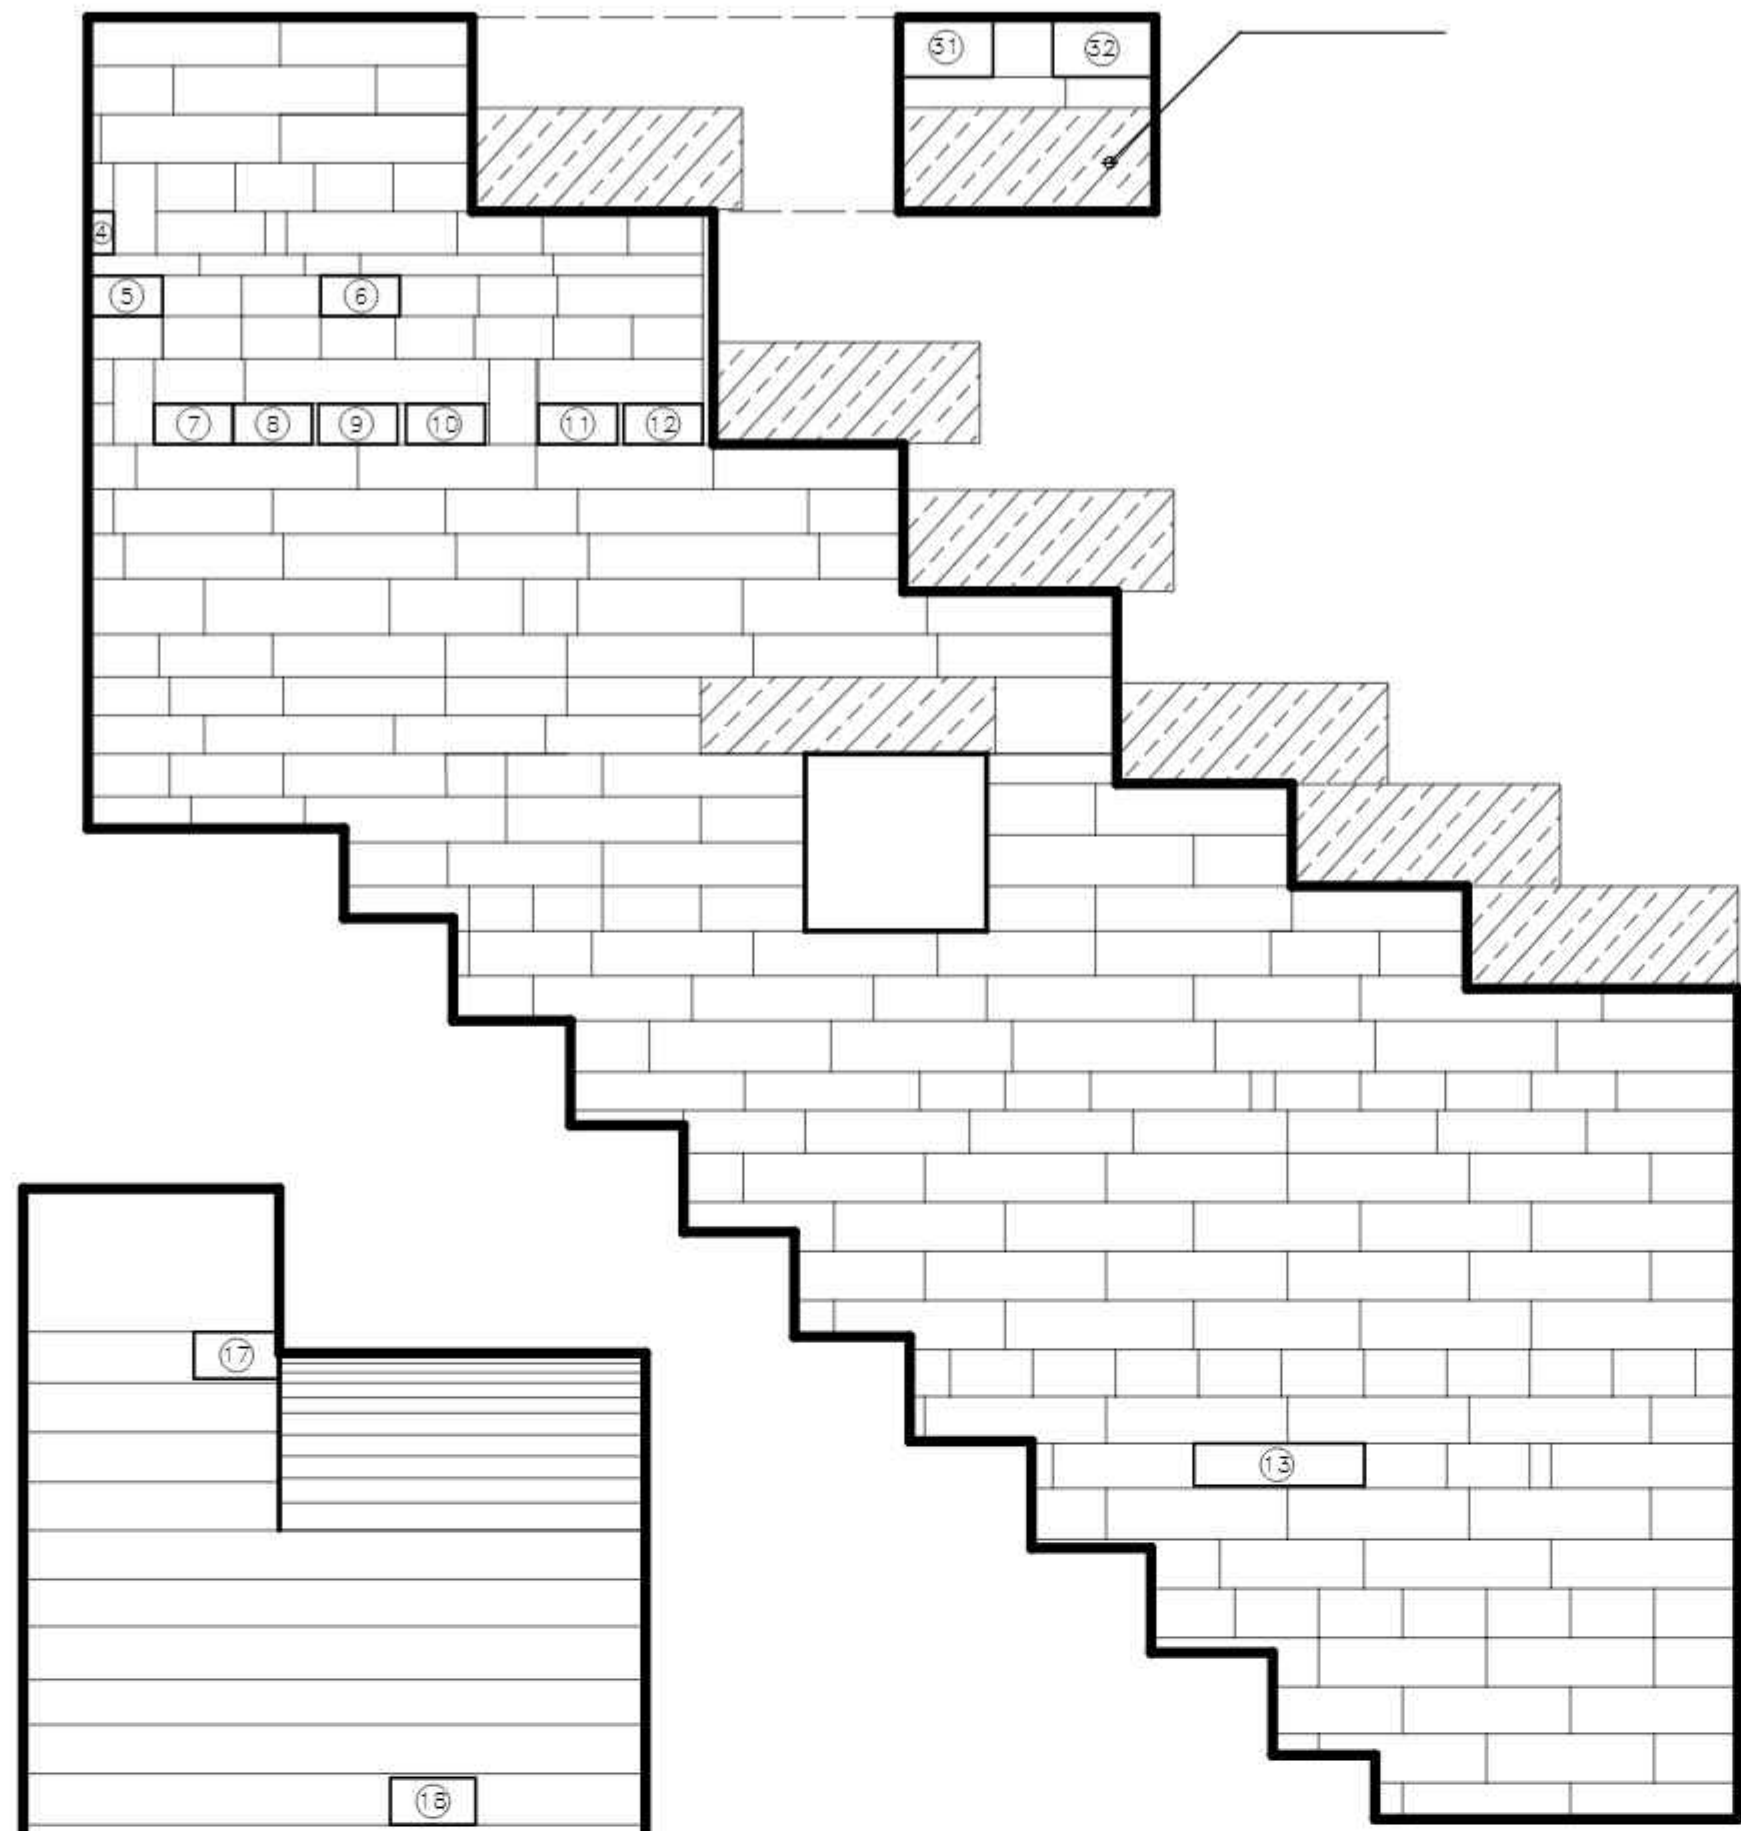


D—D

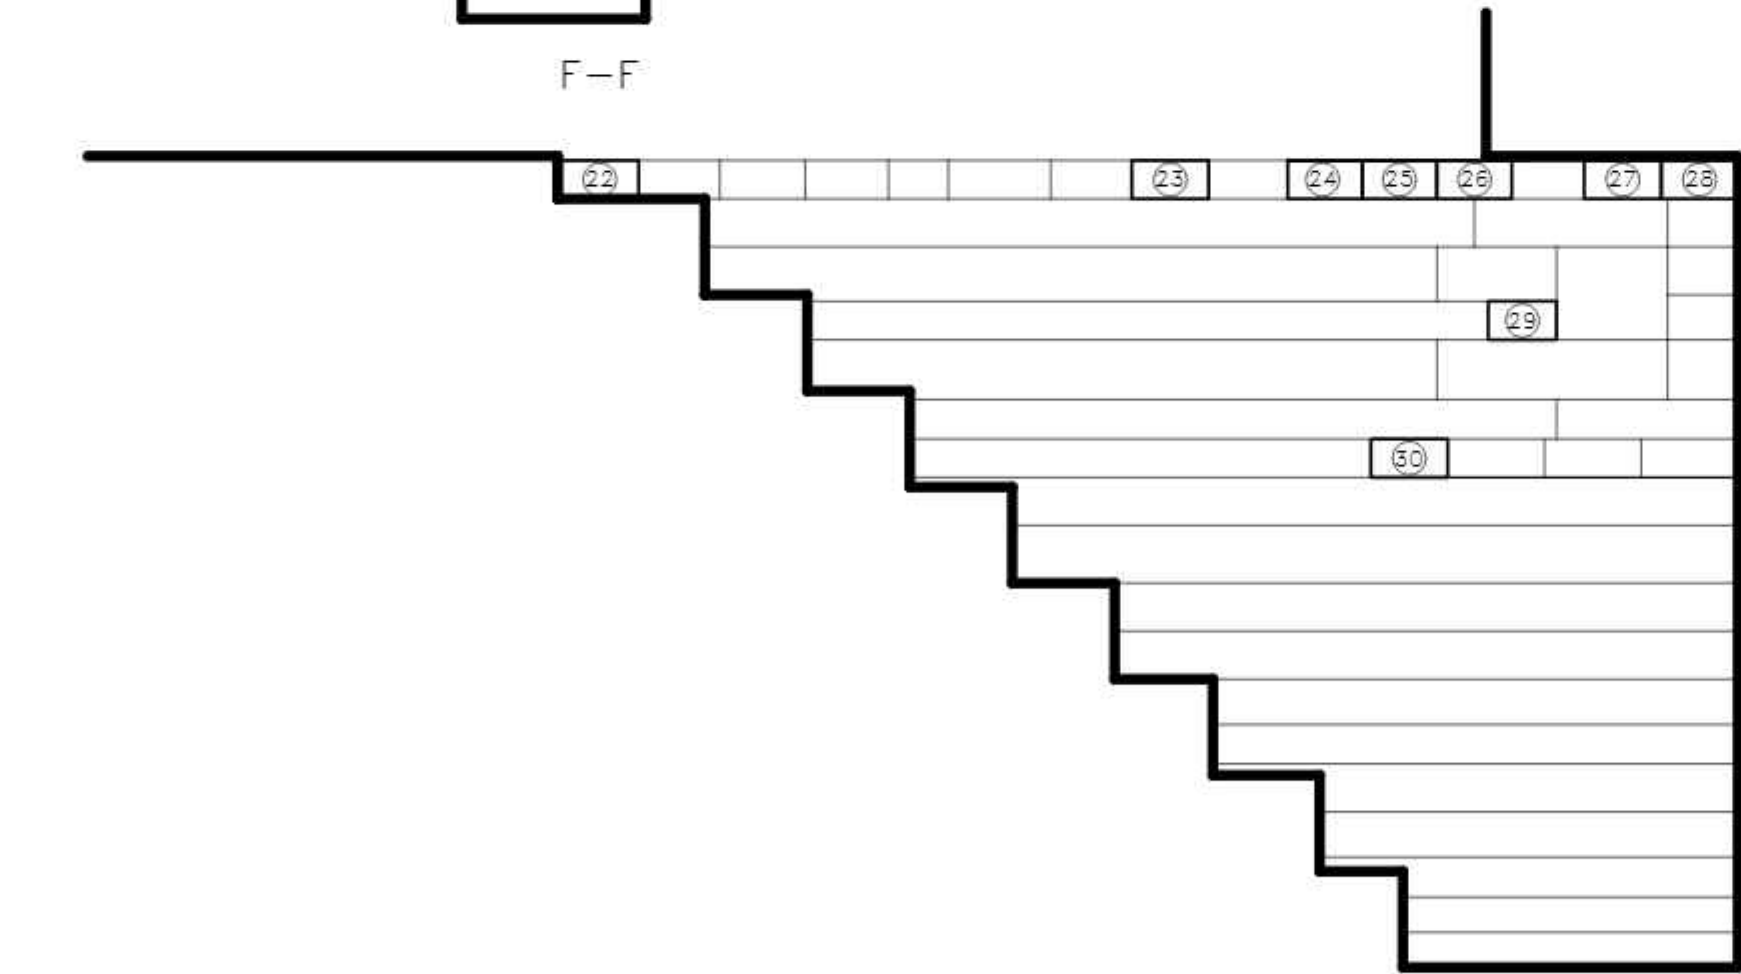

F—F

H—H

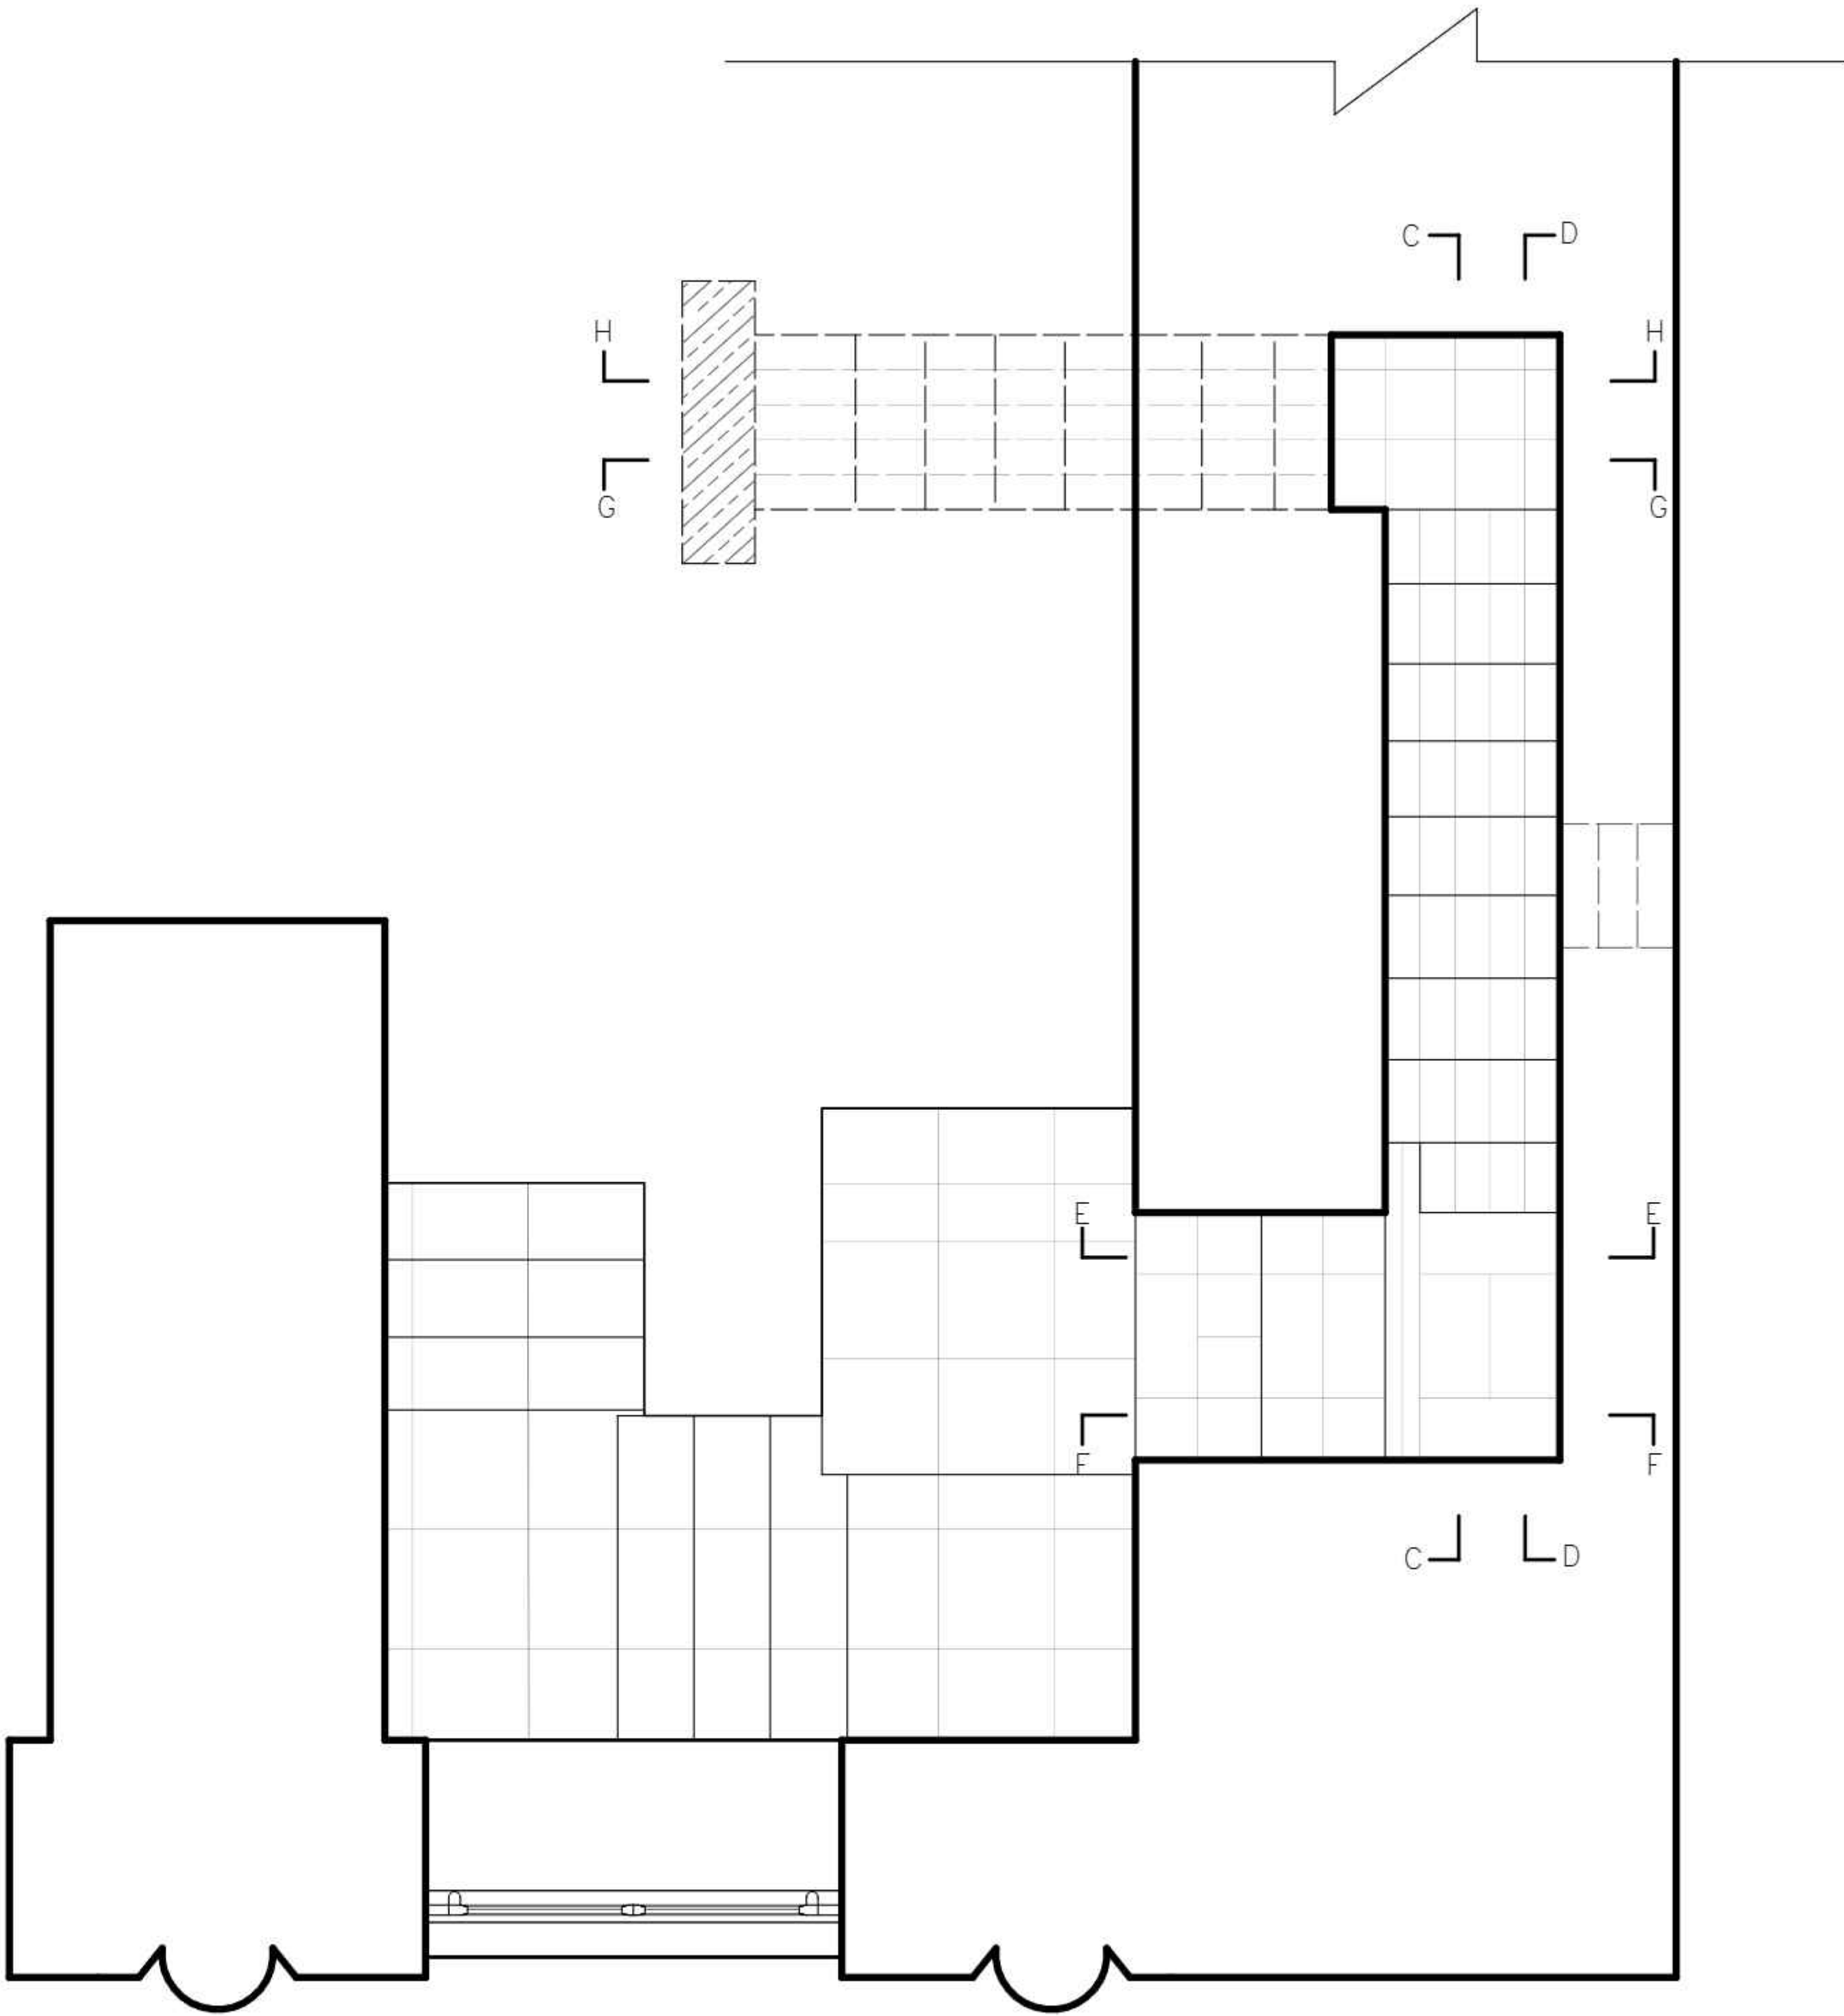


C	1	190*105MM		F	17	200*110MM	
	2	210*105MM			18	200*110MM	
D	3	190*95MM		G	19	200*105MM	
	4	60*100MM			20	200*105MM	
	5	175*95MM			21	190*85MM	
	6	185*95MM		H	22	190*90MM	
	7	185*95MM			23	180*90MM	
	8	185*95MM			24	175*90MM	
	9	185*95MM			25	175*90MM	
	10	185*95MM			26	175*90MM	
	11	185*95MM			27	180*90MM	
	12	185*95MM			28	180*90MM	
	13	400*100MM			29	160*90MM	
E	14	200*110MM			30	180*90MM	
	15	180*90MM			31	220*140MM	
	16	200*110MM			32	340*140MM	


01119308



屋脊描花大样

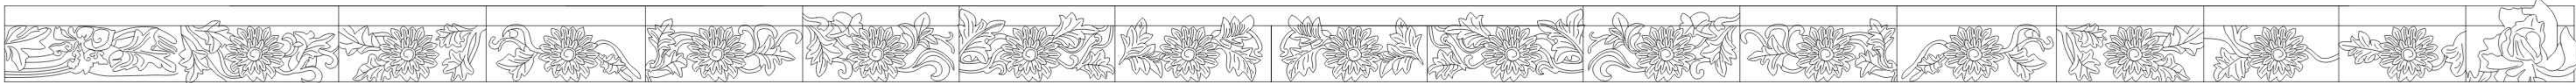


山花面屋脊描花大样





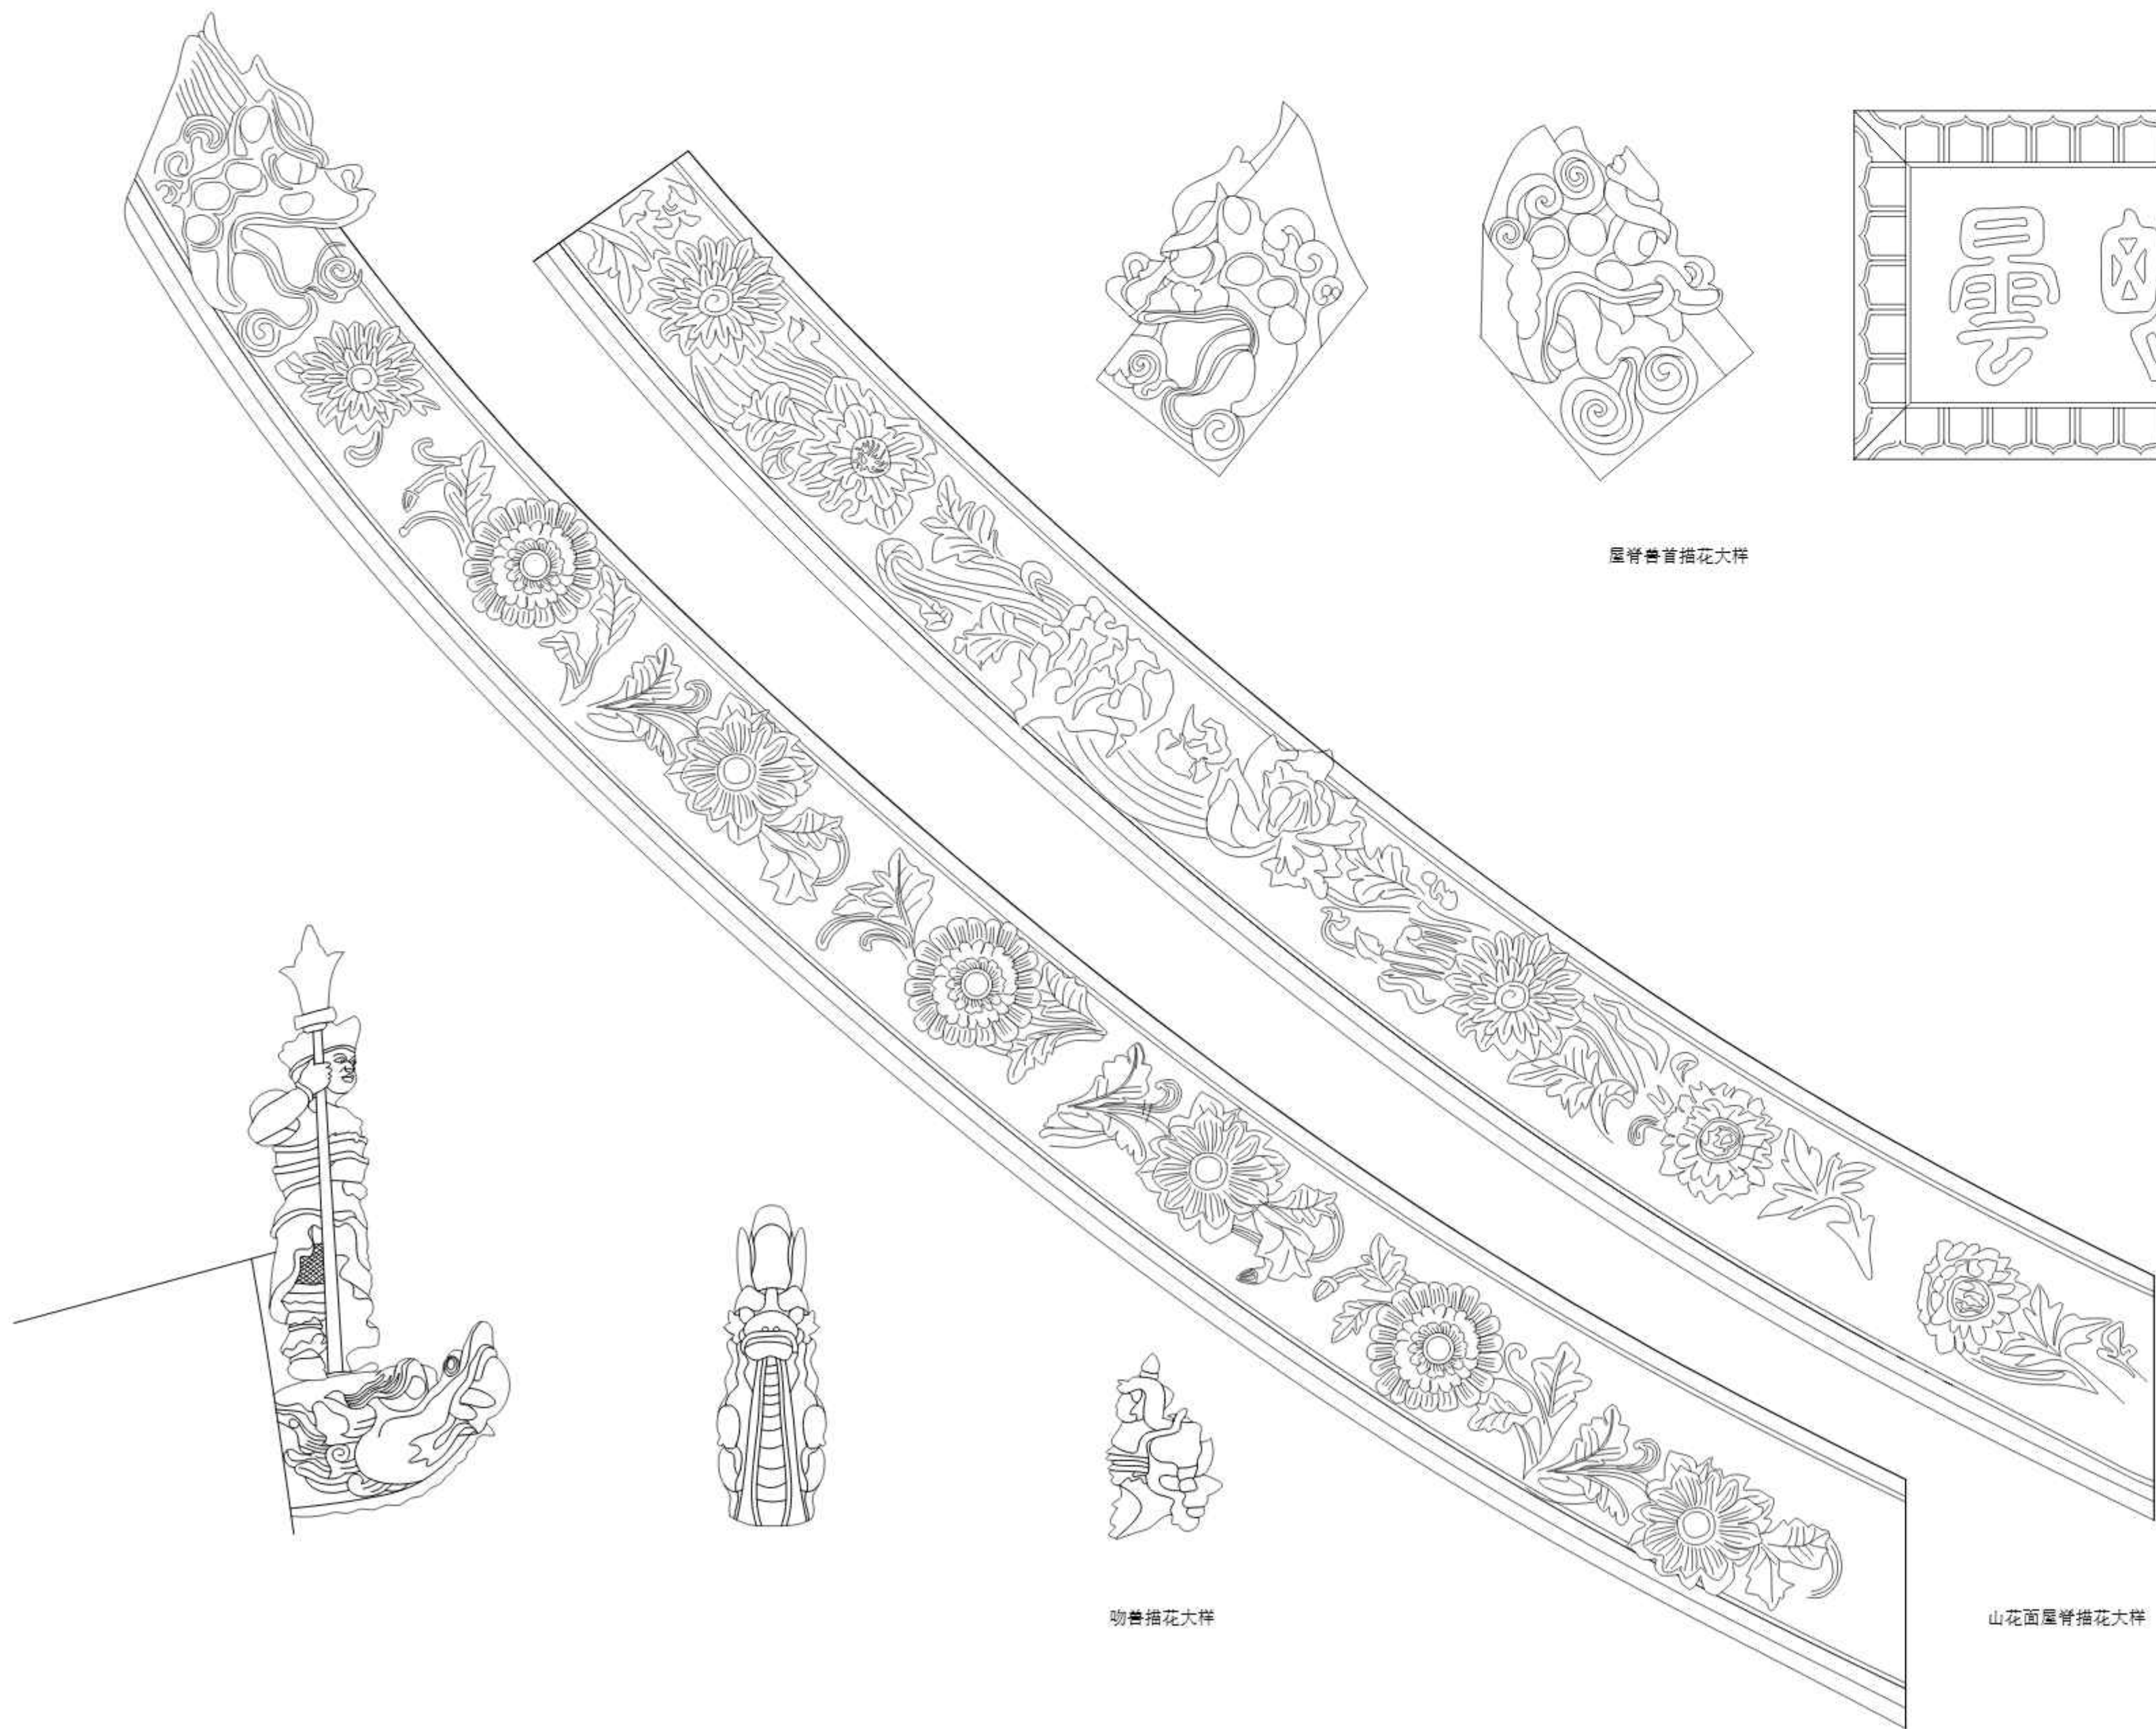


吻兽描花大样


山花面屋脊描花大样

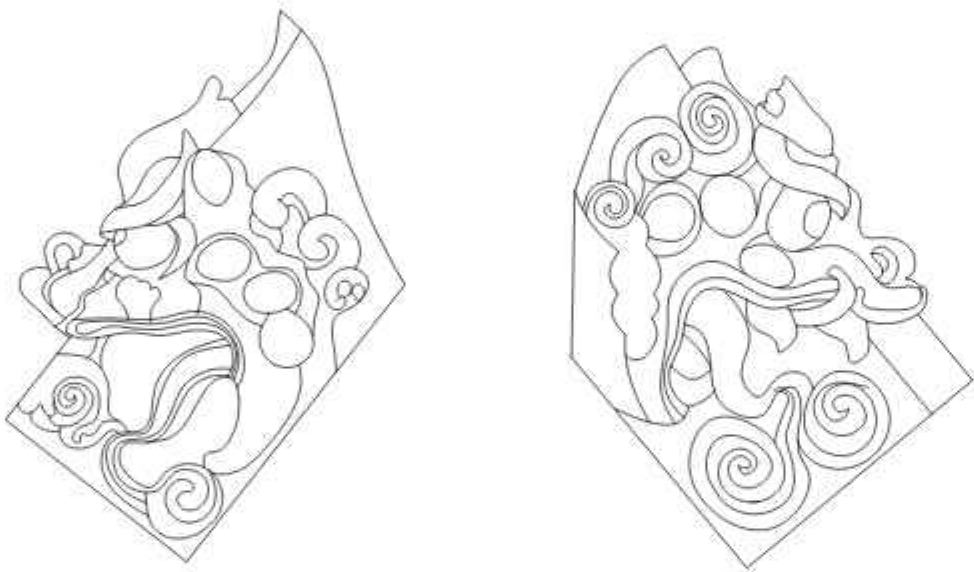

屋脊兽首描花大样

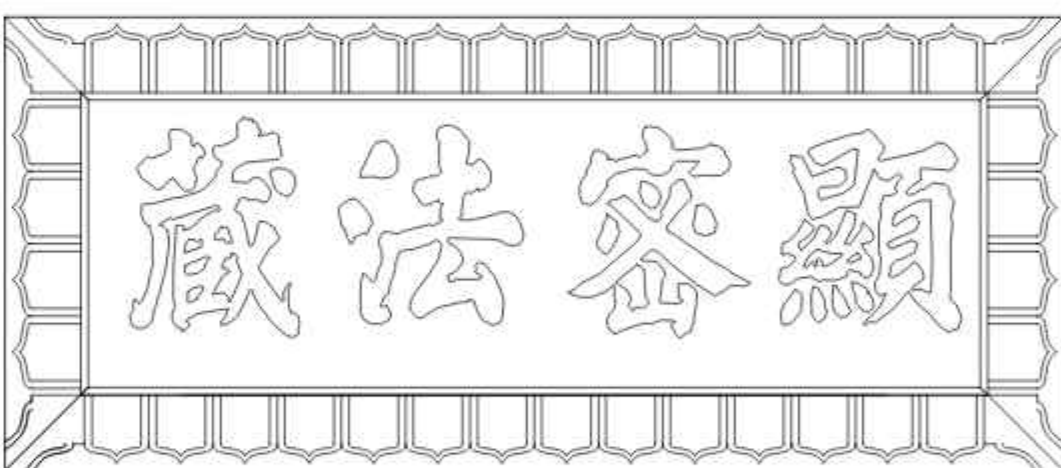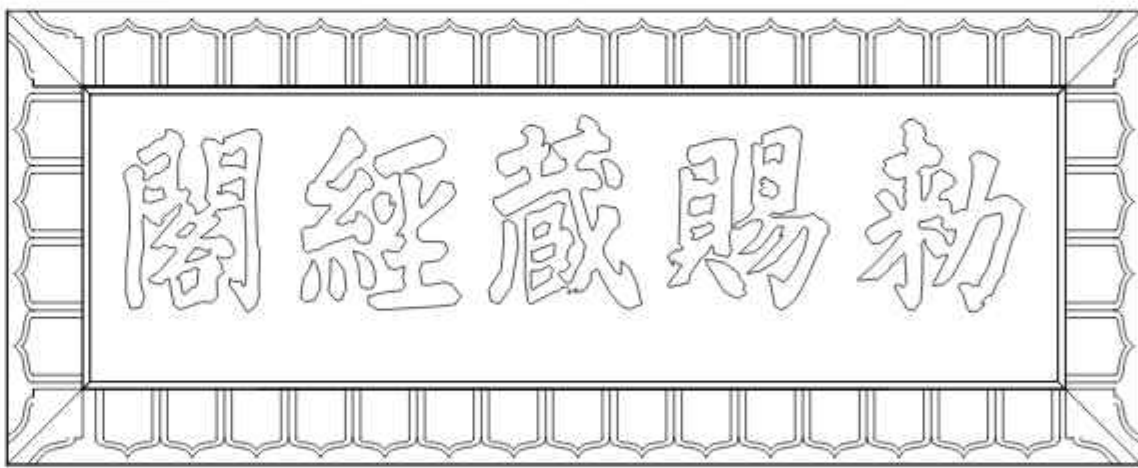
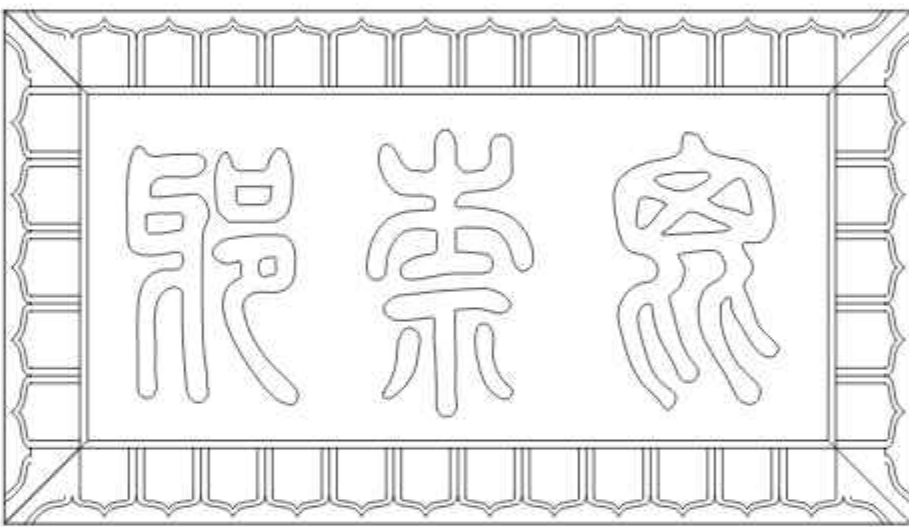
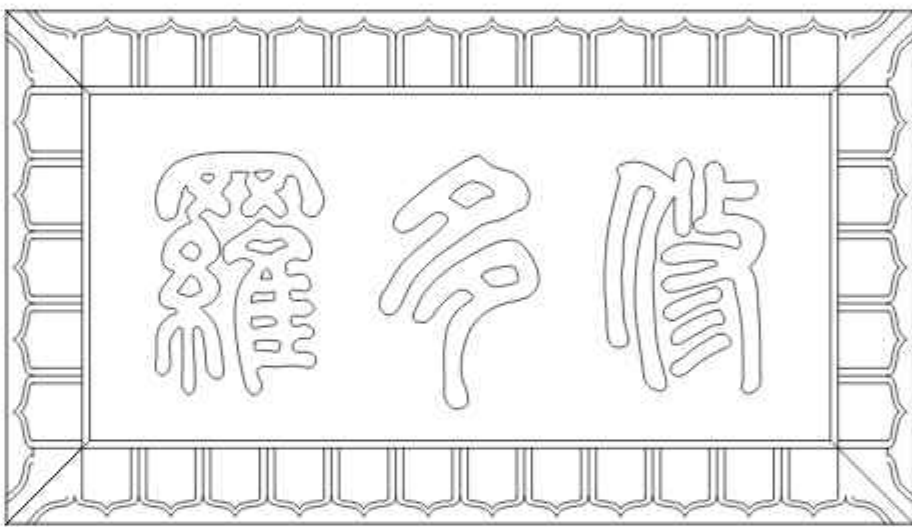
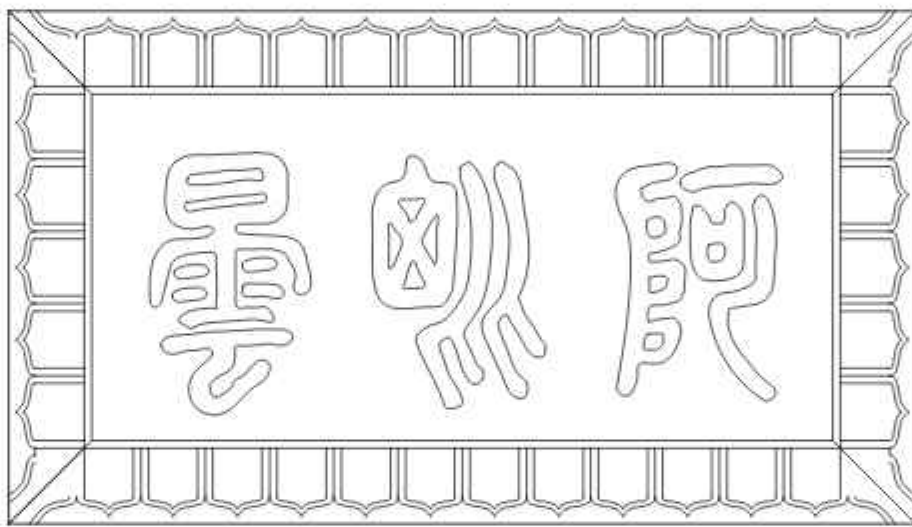


匾額描花大样

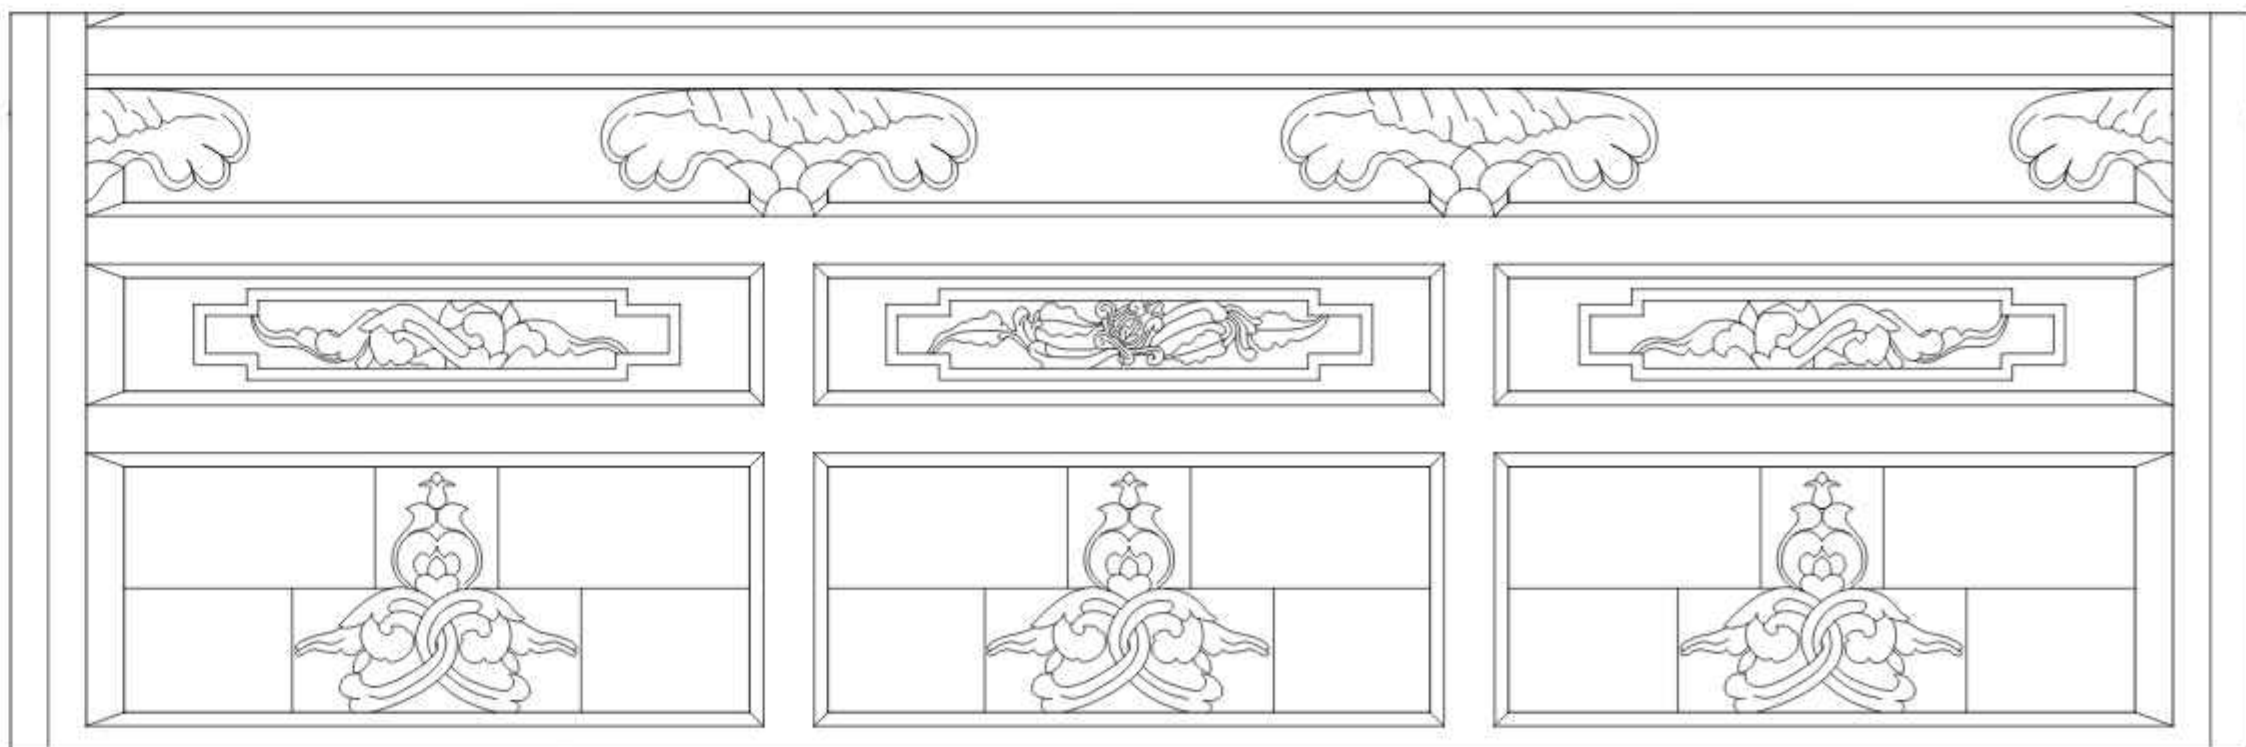


栏杆描花大样

东南大学建筑学院					
工程名称	苏州开元寺无梁殿测绘		测 绘	01119203 彭轶名 01119311 李小小 01119308 张思琪 01119319 李颖远	
图纸名称	大样		审 核	彭轶	
图纸编号	17	比 例	1:10	日 期	2022.08

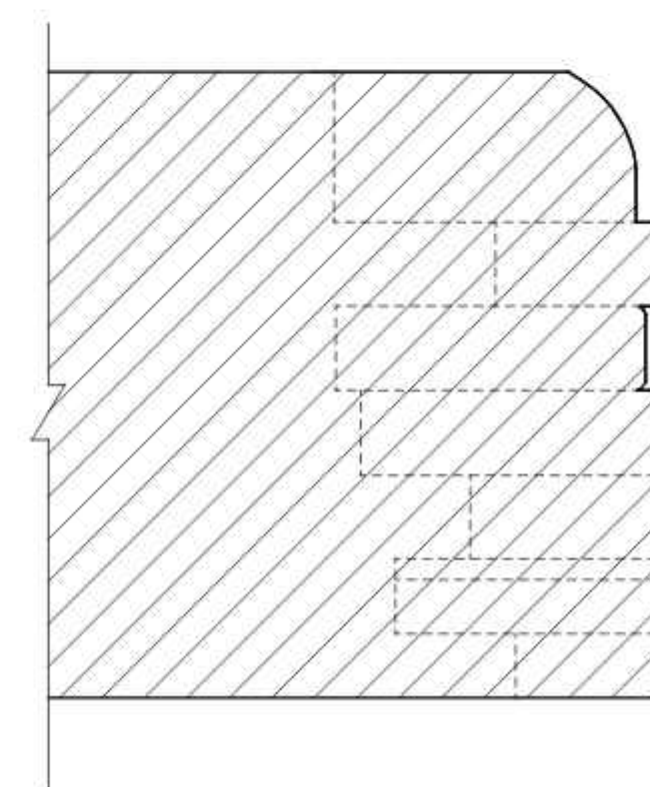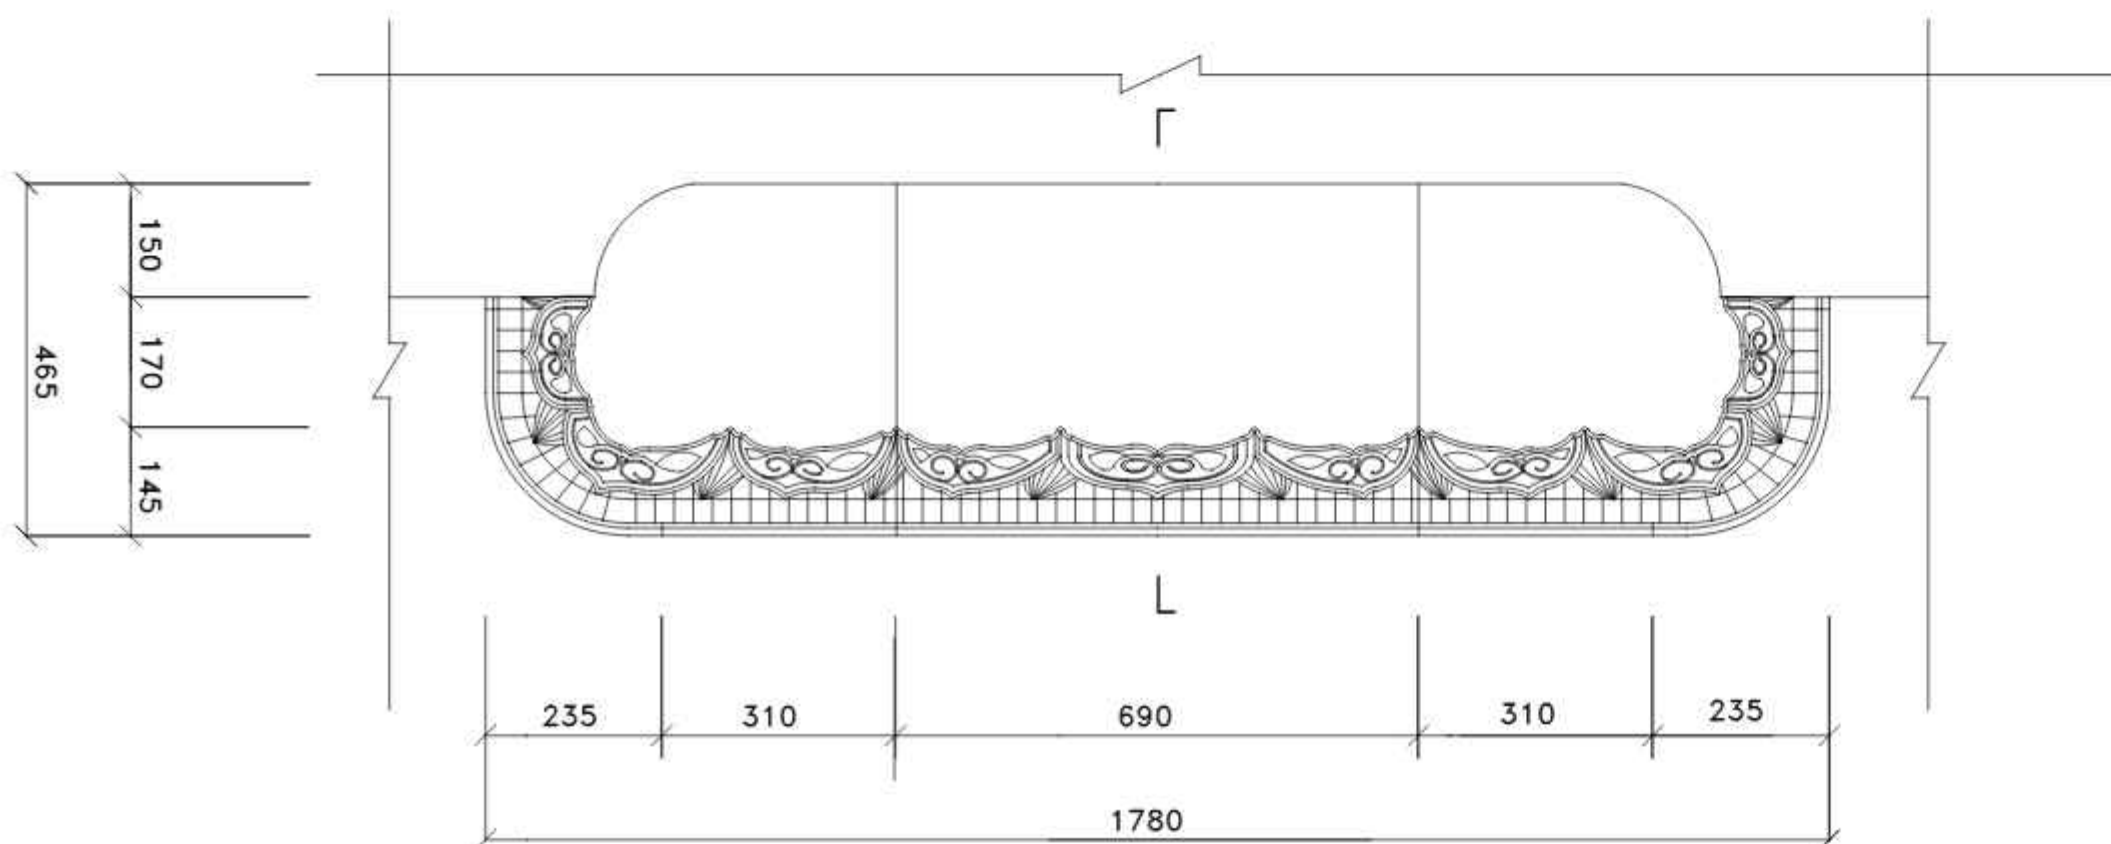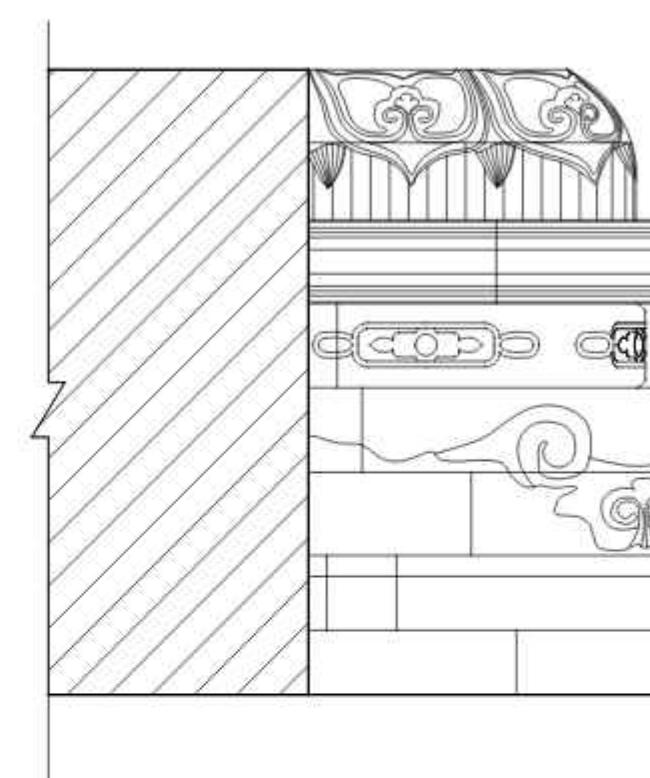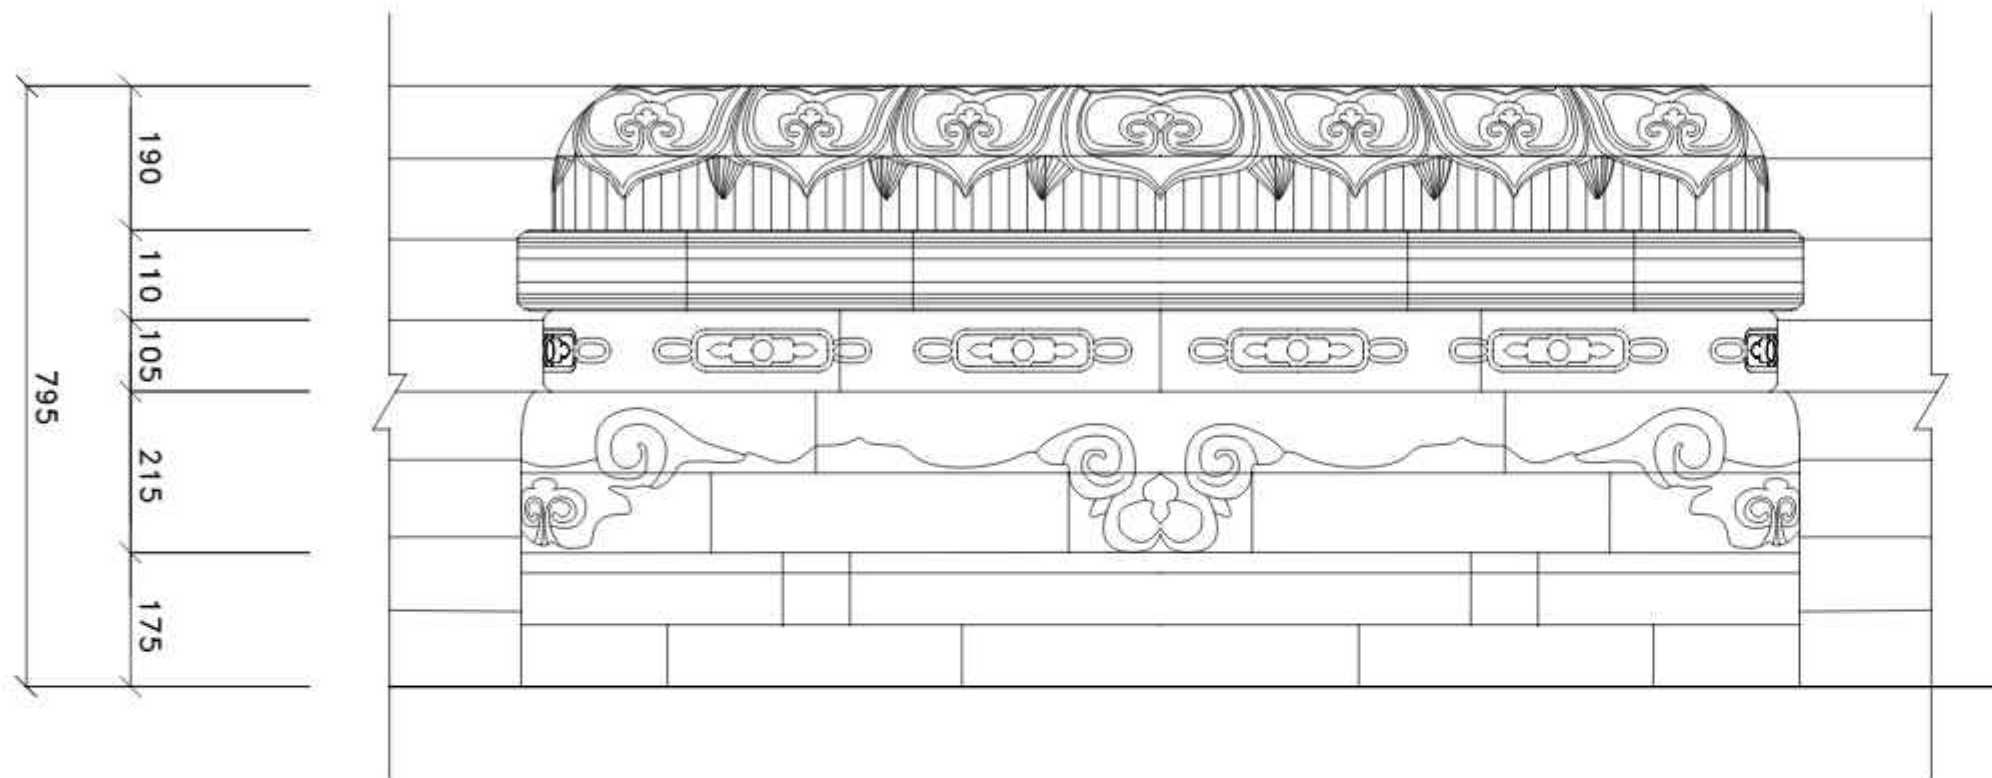

二楼明间莲台大样图1: 10

0 0.1 0.2 0.5m

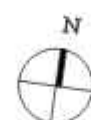

工程名称	苏州开元寺无梁殿测绘			测绘	01119319 李明远 01119308 张恩琪 01119311 李小丫 01119203 彭轶哲
图纸名称	二楼明间莲台大样图			审核	彭隐
图纸编号	18	比例	1:10	日期	2022.08